

Ситуационный план



						<div>КСК-2021-ХВ-ИП-2.3.1.4-НВ1</div> <div>«Строительство сетей водоснабжения для обеспечения мероприятий по подключению объектов капитального строительства к системам водоснабжения: Водовод по ул. Арзамасской, Смышляевскому шоссе, Бортмехаников, Чекистов в пос. Зубчаниновка, Кировского р-на г.о. Самара»</div>			
Изм.	Кол.	Лист	№ док.	Подпись	Дата	<div>Наружные сети водоснабжения</div>	Страница	Лист	Листов
Разраб.		Напалкова					Р	3	
Проверил		Шабалина							
Н. контр.		Козлова				<div>Ситуационный план</div>	ООО "СтройМонтажПроект"		

(пересечение Ж/Д путей на 1116км ПК 9+85м
перезона Безымянка-Смышляевка)

C











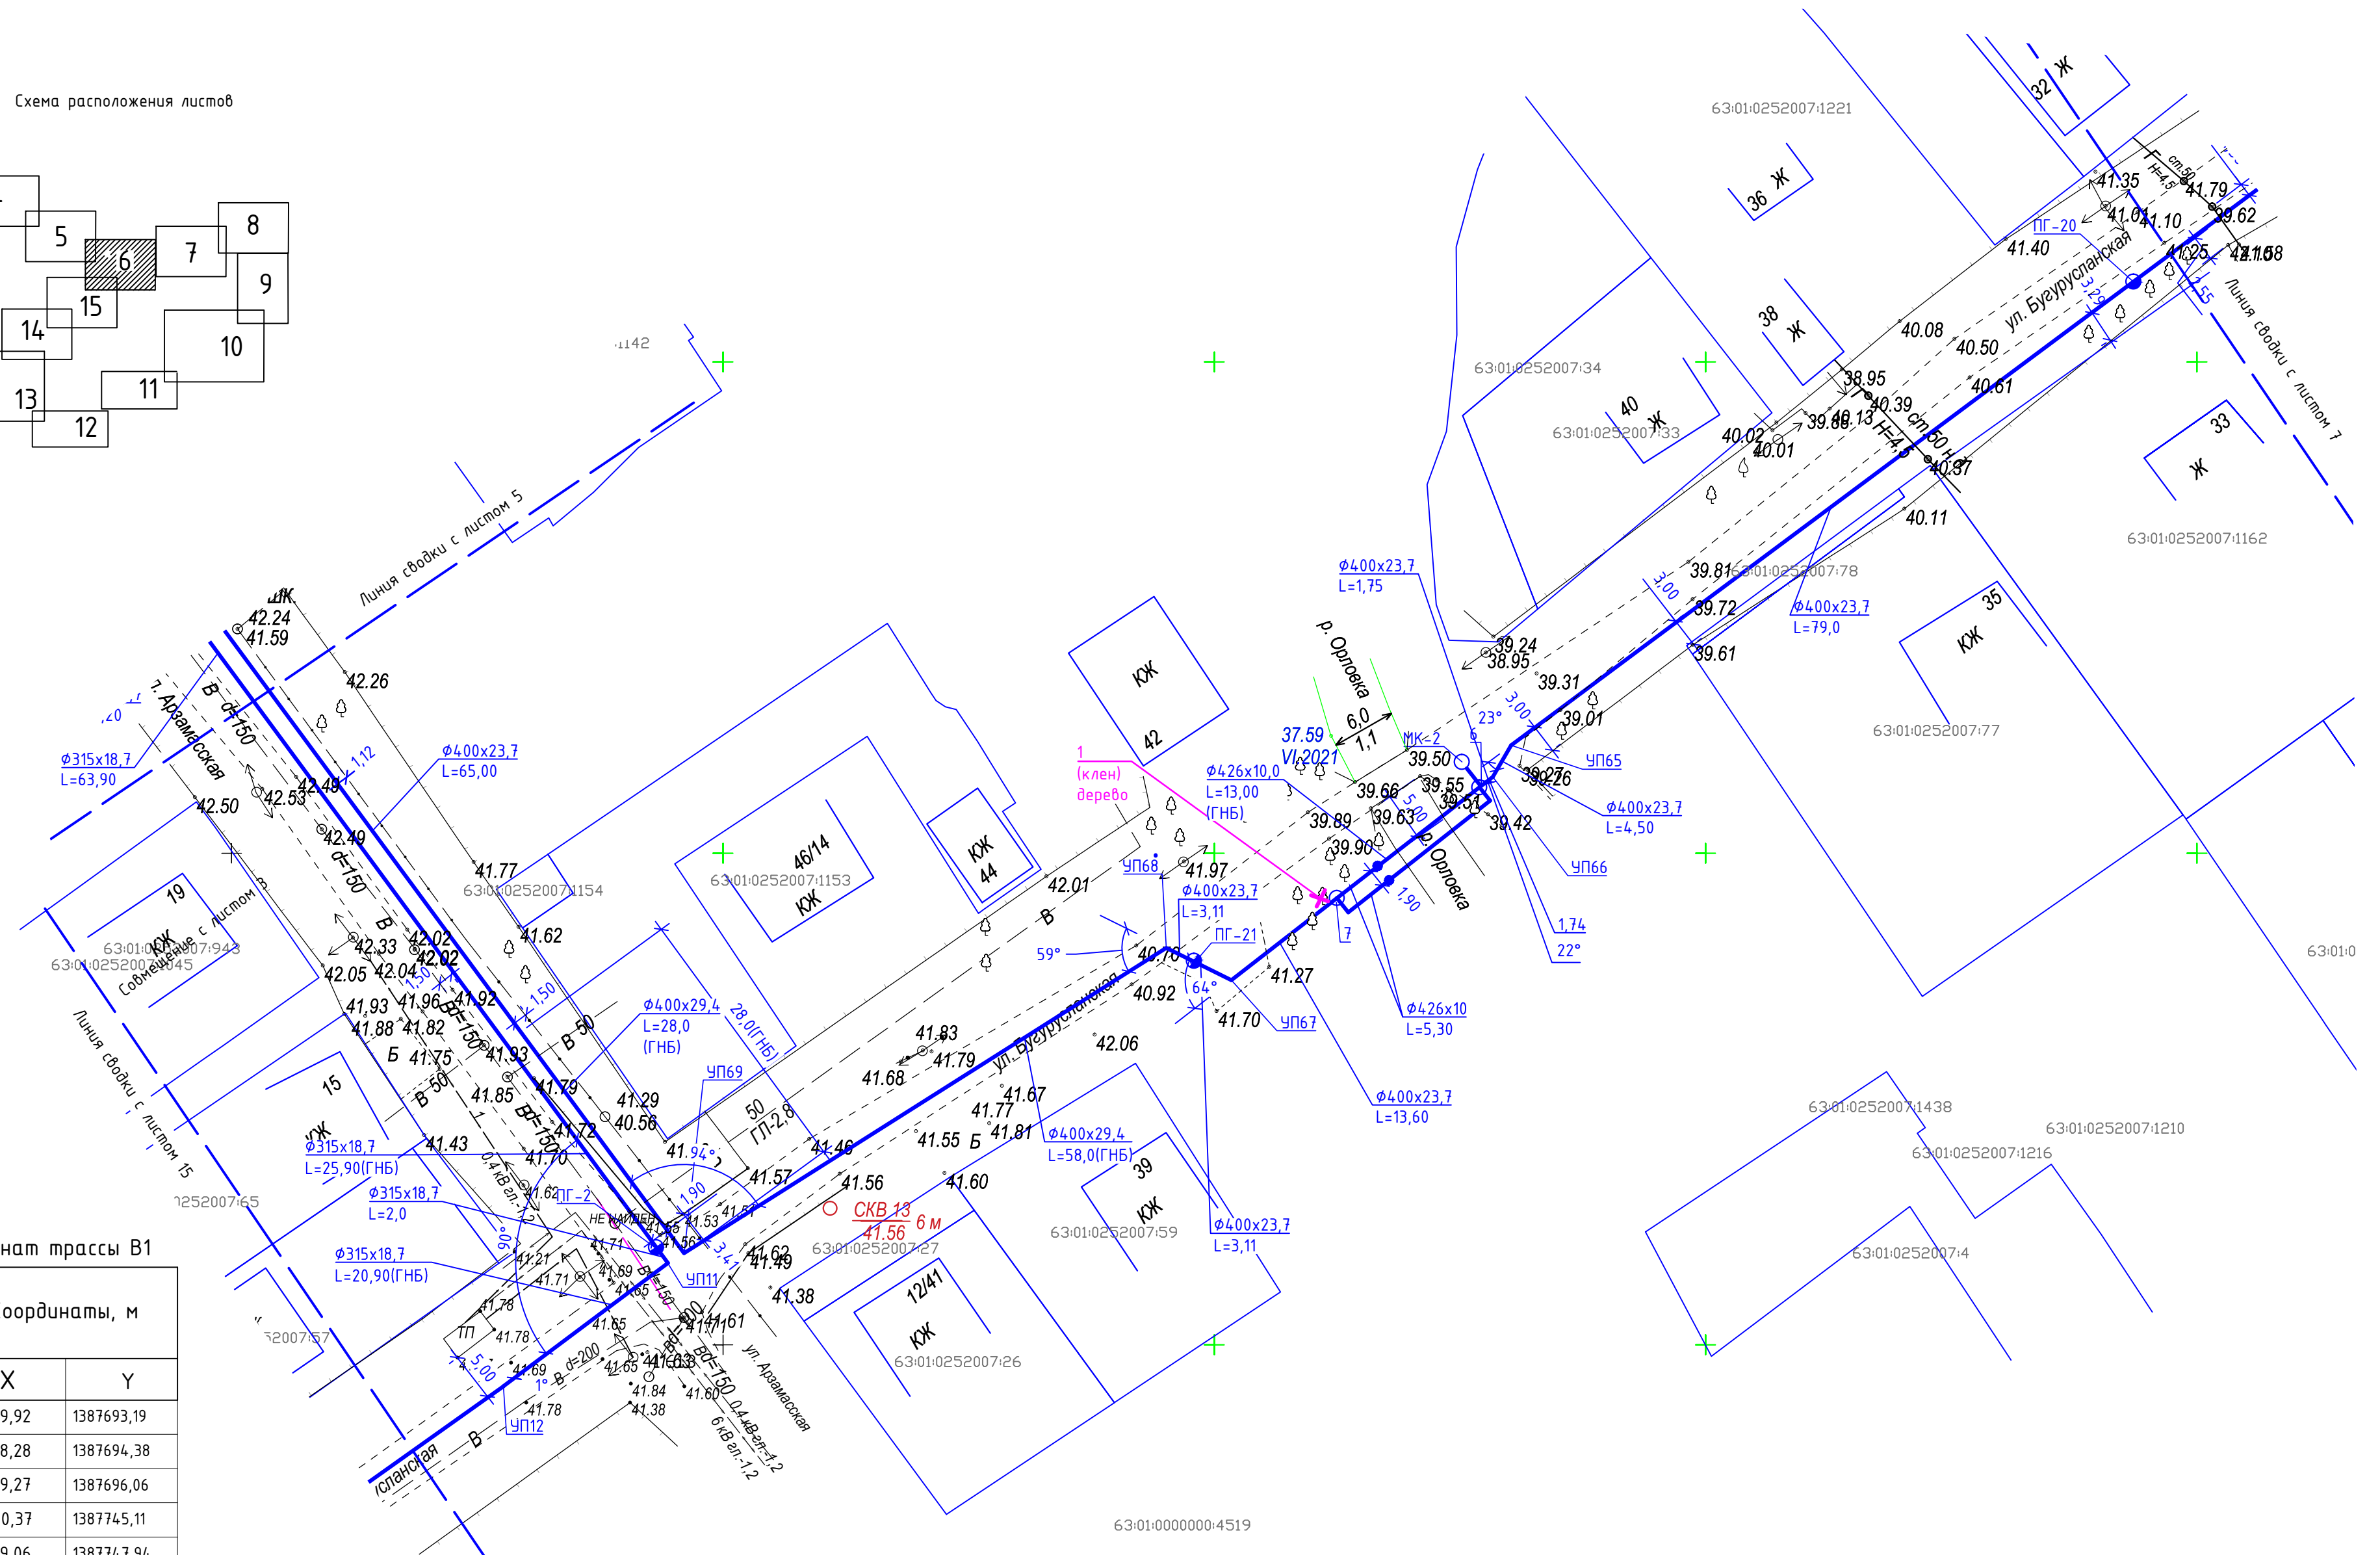
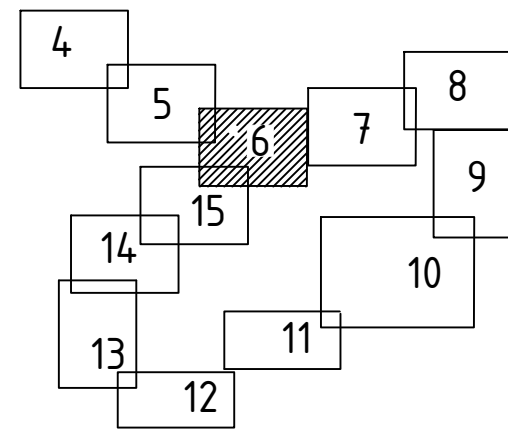


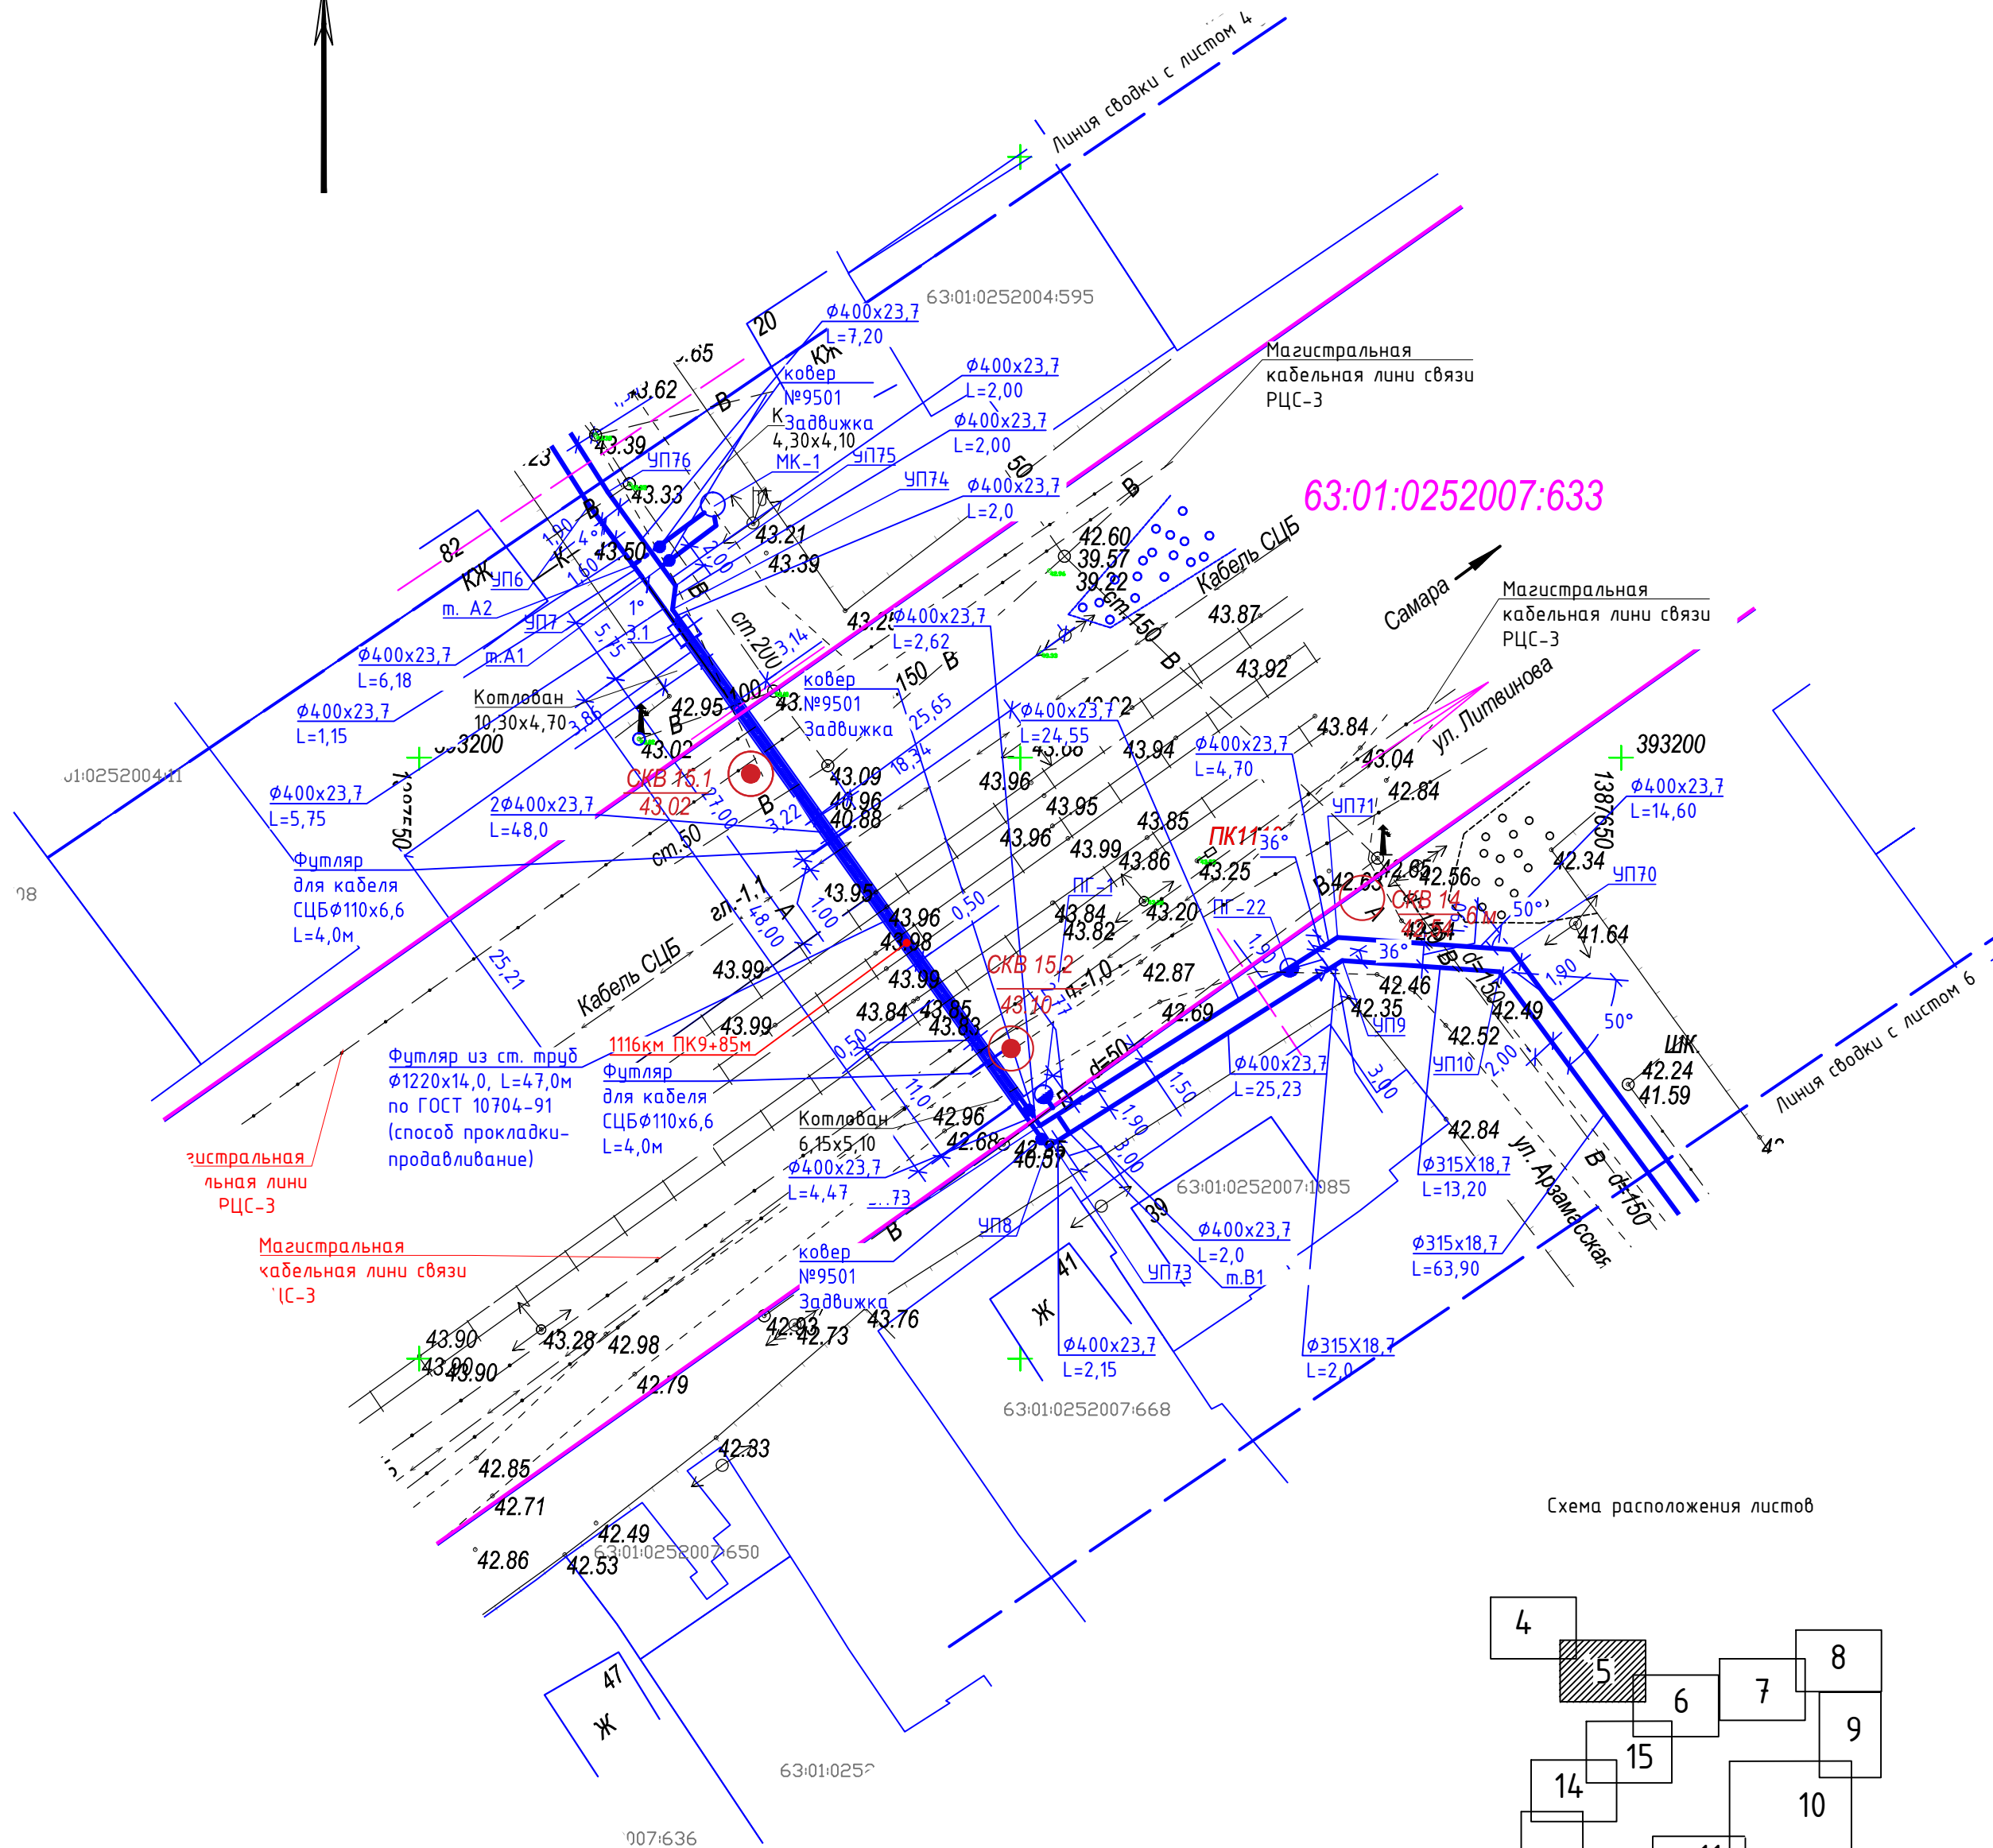Схема расположения листов

Обозначение характерных точек трассы	Координаты, м	
	X	Y
УП76	393222,10	1387482,04
УП6	393221,01	1387564,13
МК-1	393221,07	1387574,44
м.А2	393216,04	1387567,82
м.А1	393215,91	1387570,19
УП75	393214,31	1387571,34
УП74	393212,33	1387571,08
З.1	393210,55	1387572,04
УП73	393169,39	1387601,65
УП8	393167,60	1387602,30
м.В1	393168,74	1387604,11
ПГ1	393171,97	1387601,96
ПГ22	393182,52	1387622,41
УП71	393185,05	1387626,40
УП70	393184,03	1387640,88
УП10	393182,20	1387639,90

Графическое обозначение	Наименование
	Проектируемый объединенный хоз-противопожарный водопровод
	Существующий водопровод
	Существующая канализация
	Существующий газопровод
	Существующий кабель связи
	Существующий эл.кабель в/в
	Существующий эл.кабель н/в
	Существующая ЛЭП н/в
	Существующая линия связи
	Границы котлованов и траншей (земляные работы)


						КС-2021-ХВ-ИП-2.3.1.4-НВ1			
						«Строительство сетей водоснабжения для обеспечения мероприятий по подключению объектов капитального строительства к системам водоснабжения: Водовод по ул. Арамазской, Смышляевскому шоссе, Бортмехаников, Чекистов в пос. Зубчаниновка, Кировского р-на з.о. Самара»			
Изм.	Кол.	Лист	№ док.	Подпись	Дата	Наружные сети водоснабжения	Стадия	Лист	Листов
Разраб.		Напалкова					Р	5	
Проверил		Шабалина							
						План сетей В1. Фрагмент 2 М 1:500	ООО "СтройМонтажПроект"		
Н. контр.		Козлова							



Обозначение характерных точек трассы	Координаты, м	
	X	Y
ПГ-2	393109,92	1387693,19
УП11	393108,28	1387694,38
УП69	393109,27	1387696,06
УП68	393140,37	1387745,11
ПГ-21	393139,06	1387747,94
УП67	393137,10	1387751,73
7	393145,45	1387762,47
6	393156,70	1387776,96
МК-2	393159,30	1387775,21
УП66	393157,78	1387778,35
УП65	393160,98	1387780,20
ПГ-20	393208,16	1387843,55

						СКС-2021-ХВ-ИП-2.3.1.4-НВ1			
						«Строительство сетей водоснабжения для обеспечения мероприятий по подключению объектов капитального строительства к системам водоснабжения: Водовод по ул. Арзамасской, Смышляевскому шоссе, Бортмехаников, Чекистов 6 пос. Зудачиново, Кировского р-на, г.о. Самара»			
Изм.	Кол.	Лист	№ док.	Подпись	Дата	Наружные сети водоснабжения	Стация	Лист	Листов
Разраб.		Напалкова					Р	6	
Проверил		Шабалина							
Н. контр.		Козлова				План сетей В1 (фрагмент 3) М 1:500	ООО "СтройМонтажПроект"		


Инв. № подл.	Подп. и дата	Взам. инв. №
--------------	--------------	--------------

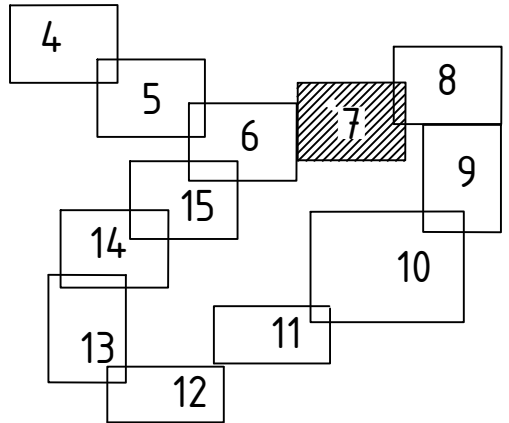

Ведомость координат трассы В1

Обозначение характерных точек трассы	Координаты, м	
	X	Y
5	393252,90	1387903,66
УП64	393256,91	1387909,01
УП63	393258,86	1387947,64
УП62	393275,55	1387969,83
ПГ-19	393277,42	1387970,33
УП61	393305,41	1387978,30
УП60	393317,64	1387985,76


						СКС-2021-ХВ-ИП-2.3.1.4-НВ1			
						«Строительство сетей водоснабжения для обеспечения мероприятий по подключению объектов капитального строительства к системам водоснабжения: Водовод по ул. Арзамасской, Смышляевскому шоссе, Бортиmechanиков, Чекистов в пос. Зудчанниковка, Кировского р-на г.о. Самара»			
Изм.	Кол.	Лист	№ док.	Подпись	Дата	Основные проектные решения. Наружные сети водоснабжения	Стадия	Лист	Листов
Разраб.		Напалкова					Р	7	
Проверил		Шабалина							
Н. контр.		Козлова				План сетей В1 (фрагмент 4) М 1:500	ООО "СтройМонтажПроект"		

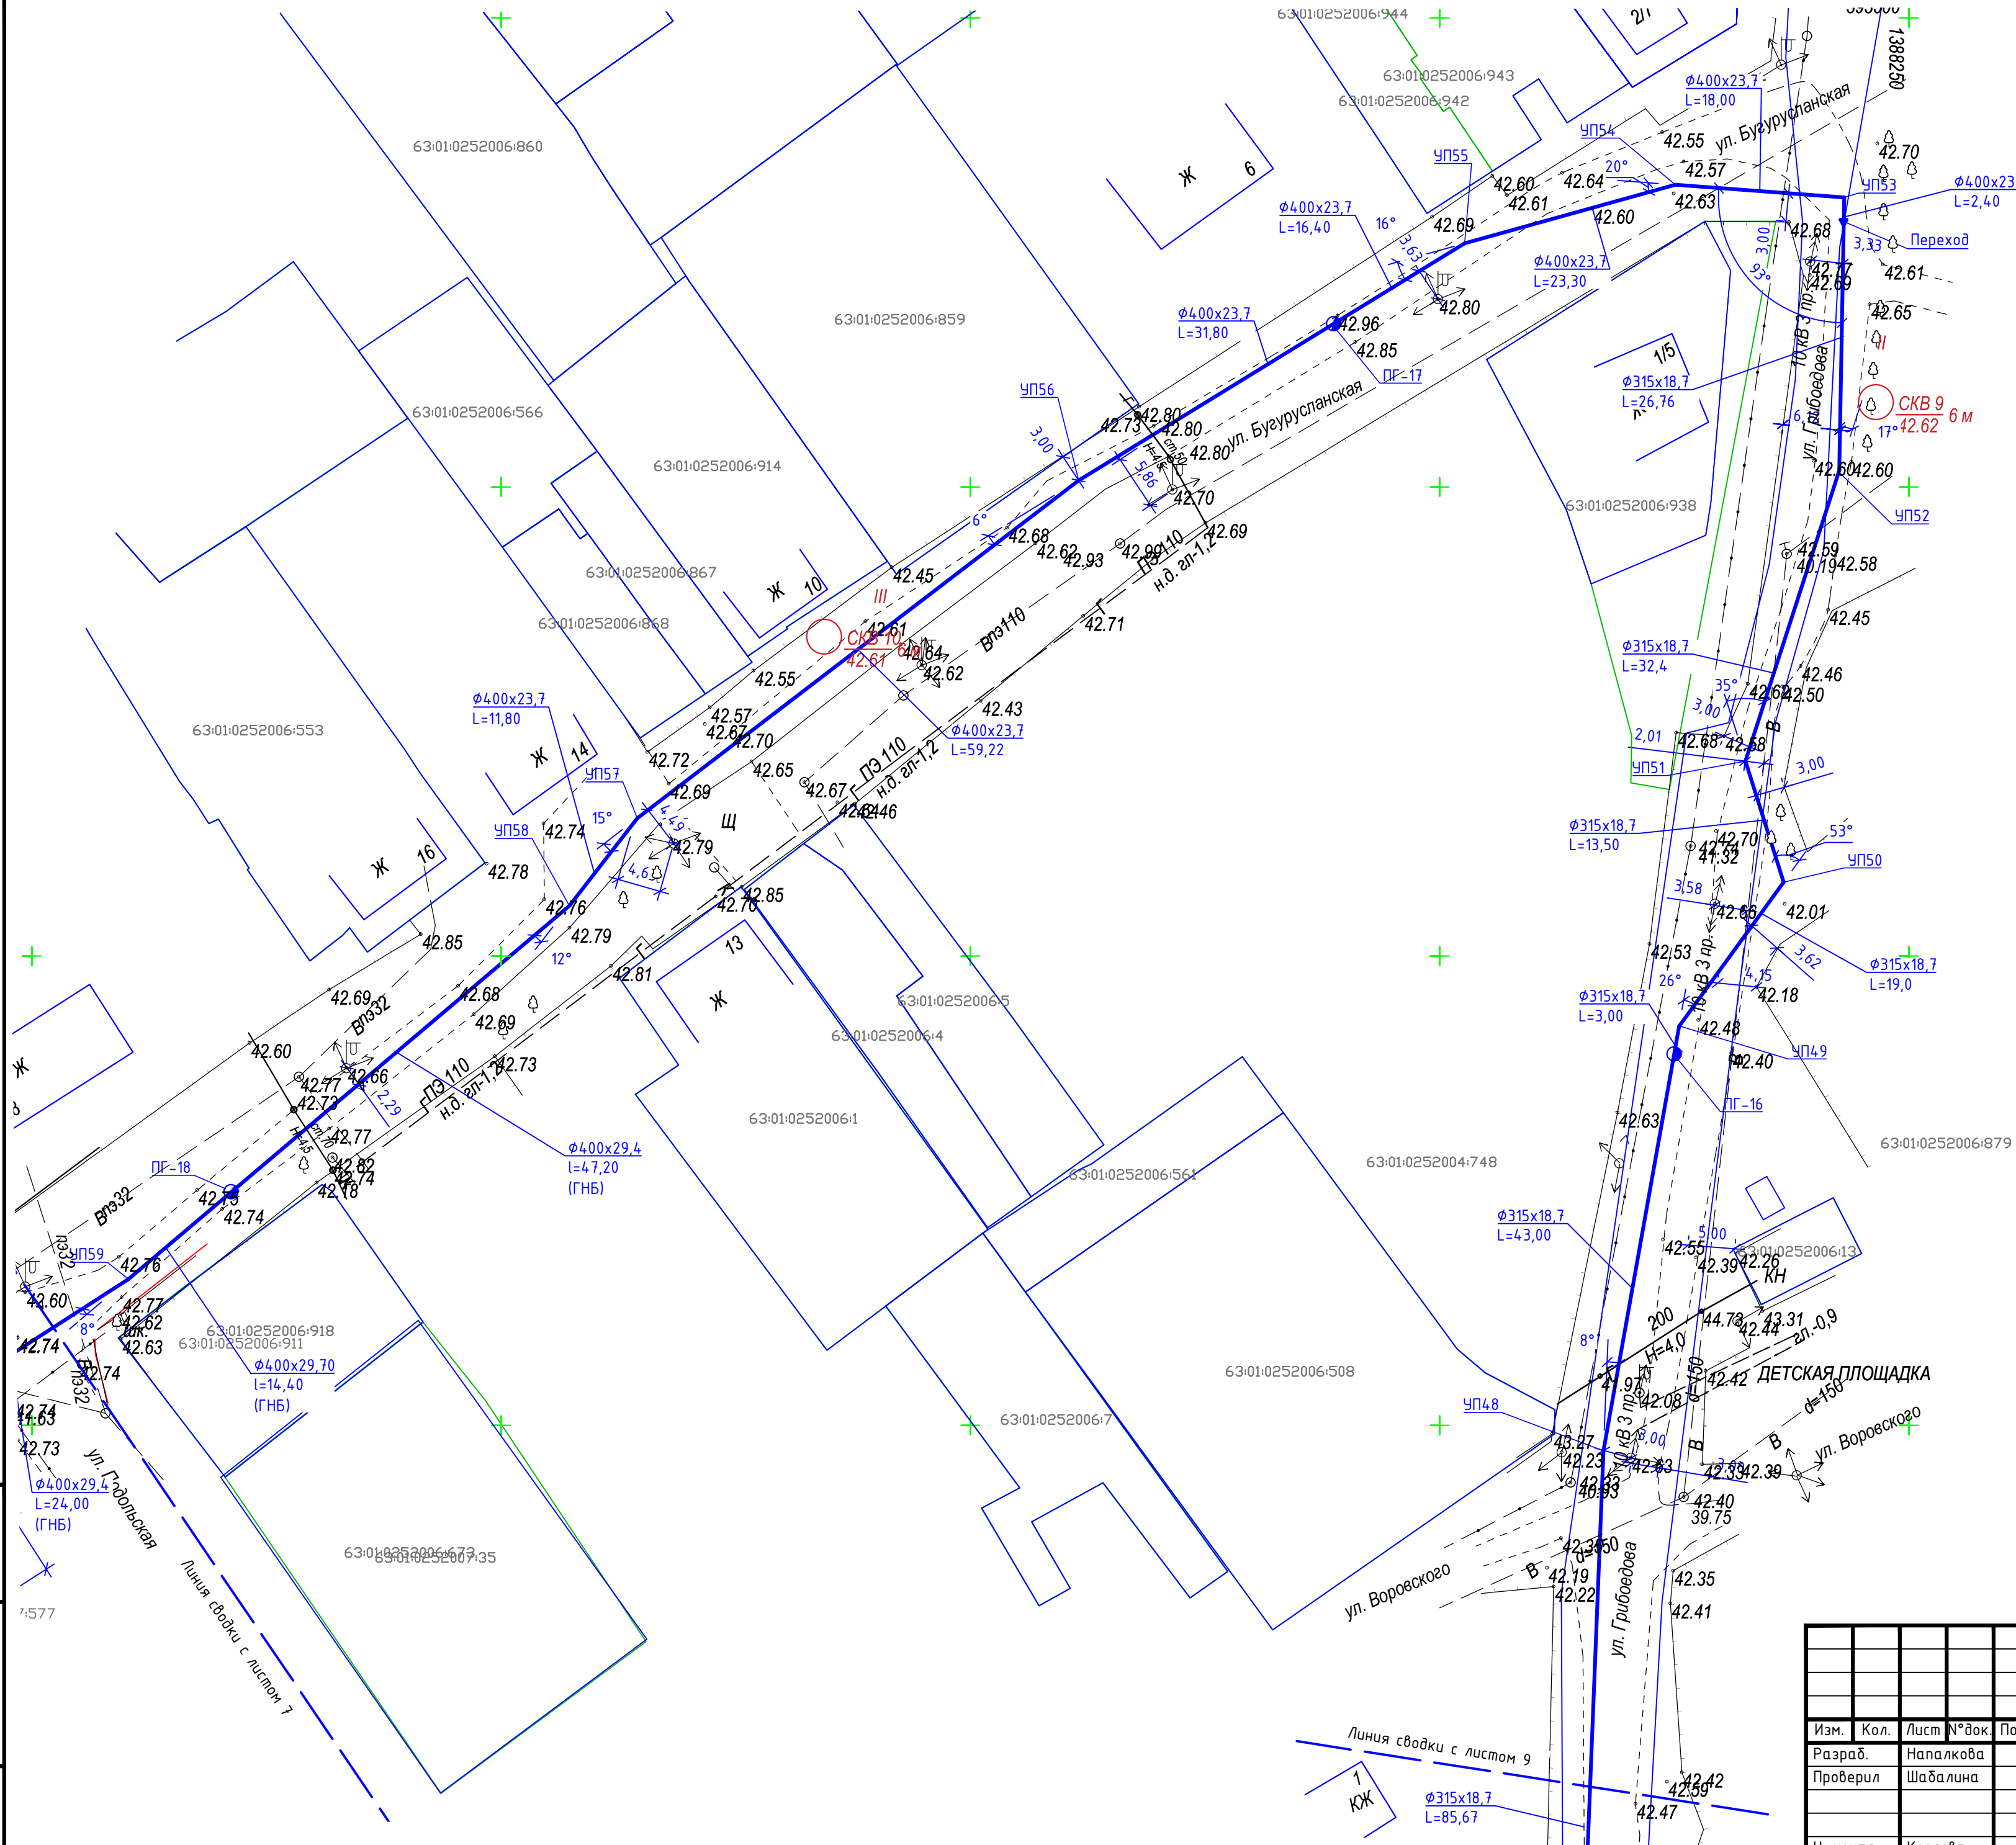

Ведомость координат трассы В1

Обозначение характерных точек трассы	Координаты, м	
	X	Y
УП59	393252,90	1387903,66
УП64	393256,91	1387909,01
УП63	393258,86	1387947,64
УП62	393275,55	1387969,83
ПГ -19	393277,42	1387970,33
УП61	393305,41	1387978,30
УП60	393317,64	1387985,76
УП59	393365,56	1388060,27
ПГ -18	393374,84	1388071,19
УП58	393405,37	1388107,26
УП57	393414,72	1388114,51
ПГ -17	393467,41	1388188,70
УП55	393475,97	1388202,66
УП54	393482,22	1388225,11
УП53	393480,87	1388243,09
УП52	393451,83	1388242,60
УП51	393420,77	1388232,60
УП50	393407,89	1388236,65
УП49	393392,54	1388225,51
ПГ -16	393389,58	1388225,00
УП48	393347,28	1388217,46

Схема расположения листов

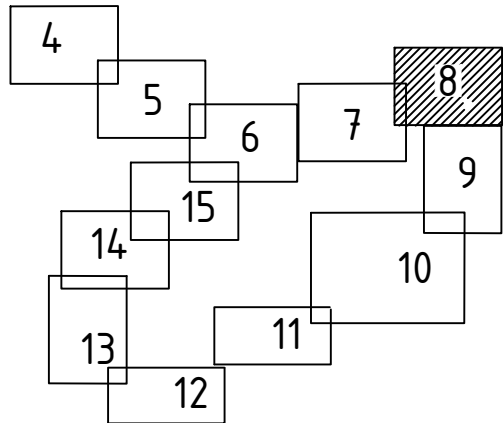


						СКС-2021-ХВ-ИП-2.3.1.4-НВ1			
						«Строительство сетей водоснабжения для обеспечения мероприятий по подключению объектов капитального строительства к системам водоснабжения: Водовод по ул. Арамасской, Смышляевскому шоссе, Бортемехаников, Чекистов в пос. Зубчашиновка, Кировского р-на г.о. Самара»			
Изм.	Кол.	Лист	№ док	Подпись	Дата	Основные проектные решения. Наружные сети водоснабжения	Стадия	Лист	Листов
Разраб.		Напалкова					р	8	
Проверил		Шабалина							
						План сетей В1 (фрагмент) М 1:500	ООО "СтройМонтажПроект"		
Н. контр.		Козлова							

Инв. № подл.	Подп. и дата	Взам. инв. №
--------------	--------------	--------------

Подн. у дапа

Взам. инв. №

Взам. инв. №

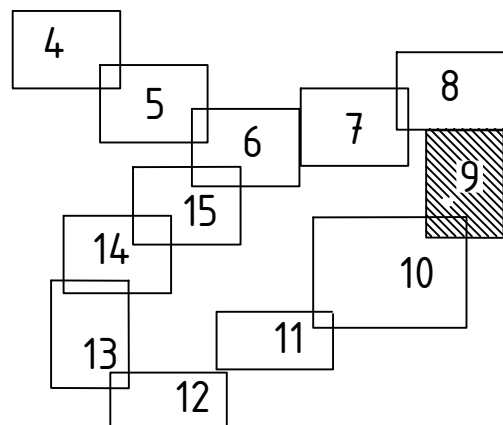


Обозначение характерных точек трассы	Координаты, м	
	X	Y
УП47	393261,70	1388214,06
ПГ-15	393232,35	1388206,77
УП46	393220,07	1388203,72
УП45	393155,61	1388201,50
ПГ-14	393105,43	1388241,44
УП44	393101,90	1388244,25
УП43	393092,05	1388233,03
УП42	393052,27	1388249,55
м. Г1	393051,23	1388247,53
ПГ-13	393048,32	1388249,04
УП41	393001,35	1388151,17
УП40	392991,57	1388165,91
УП39	392975,48	1388124,78
ПГ-12	392963,01	1388101,51
УП38	392961,30	1388098,34

Формат А1

Ведомость координат трассы В1		
Обозначение характерных точек трассы	Координаты, м	
	X	Y
ЧП37	392958,10	1388083,85
ЧП36	392949,56	1388062,24
ЧП35	392905,35	1387986,09
ЧП33	392892,99	1387974,80
ПГ-11	392891,32	1387972,91
ЧП32	392868,89	1387947,53
ЧП31	392843,74	1387928,82
4	392834,19	1387916,51
МК-3	392832,27	1387918,28
3	392821,50	1387900,15
ЧП30	392806,03	1387877,10
ПГ-10.1	392801,66	1387860,08
ЧП29	392798,46	1387847,75

План сетей В1 (фрагмент 7) М 1:500

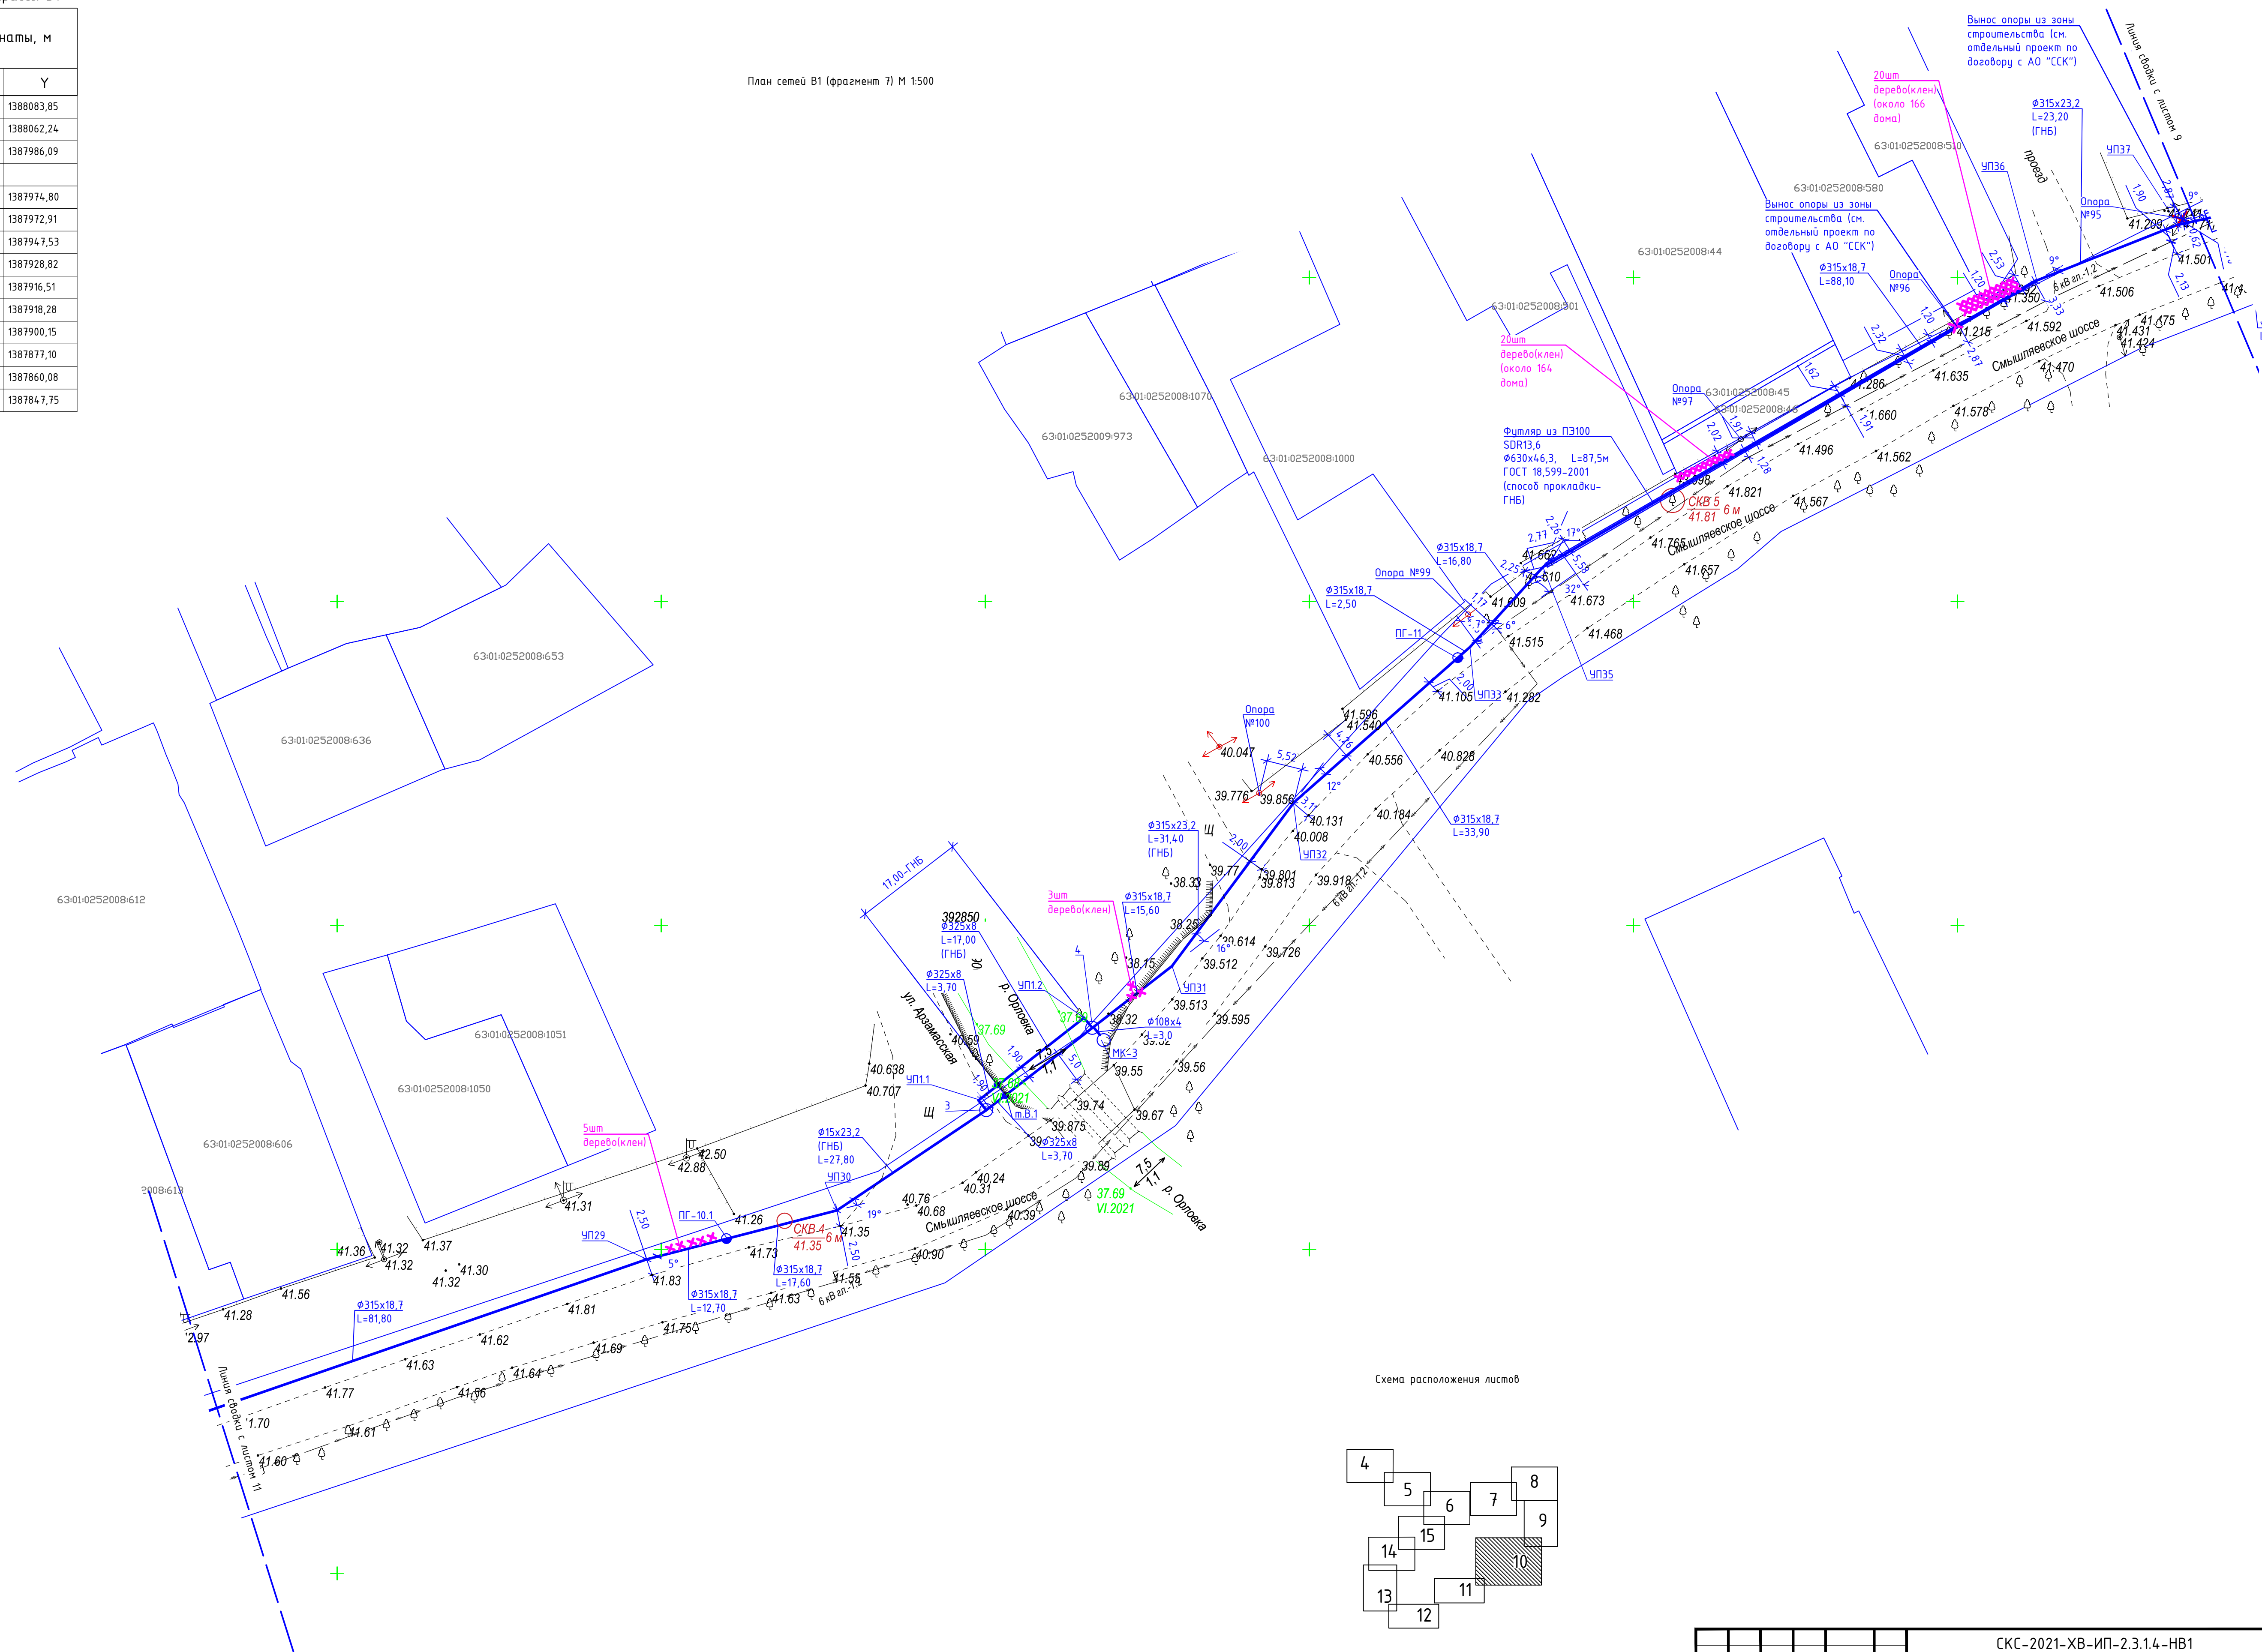

						КСК-2021-ХВ-ИП-2.3.1.4-НВ1			
						«Спроектирование сетей водоснабжения для обеспечения мероприятий по подключению объектов капитального строительства к системам водоснабжения водопровод по ул. Армавирской, Смыслевскому шоссе, Боржомскому району, Чекистов в п.с. Зубчанского, Кировское р.-по д.о. «Санитар»			
Изм.	Кол.	Лист	N°док.	Подпись	Дата		Страница	Лист	Листоф
Разработ.		Напалкова				Наружные сети водоснабжения	Р	10	
Проверил		Шабалин							
Н. контр.		Козлова				План сетей В1 (фрагмент) М 1:500	000 "СтройМонтажПроект"		

Инв. № подл.	Подп. и дата	Взам. инв. №

Ведомость координат трассы В1

Обозначение характерных точек трассы	Координаты, м	
	X	Y
УП28	392771,71	1387770,40
ПГ-10	392752,80	1387718,41
УП27	392718,11	1387623,04
УП26	392707,80	1387588,49
ПГ-9	392703,72	1387576,66
УП25	392696,28	1387555,73
УП24	392689,50	1387528,50

План сетей В1 (фрагмент 8) М 1:500




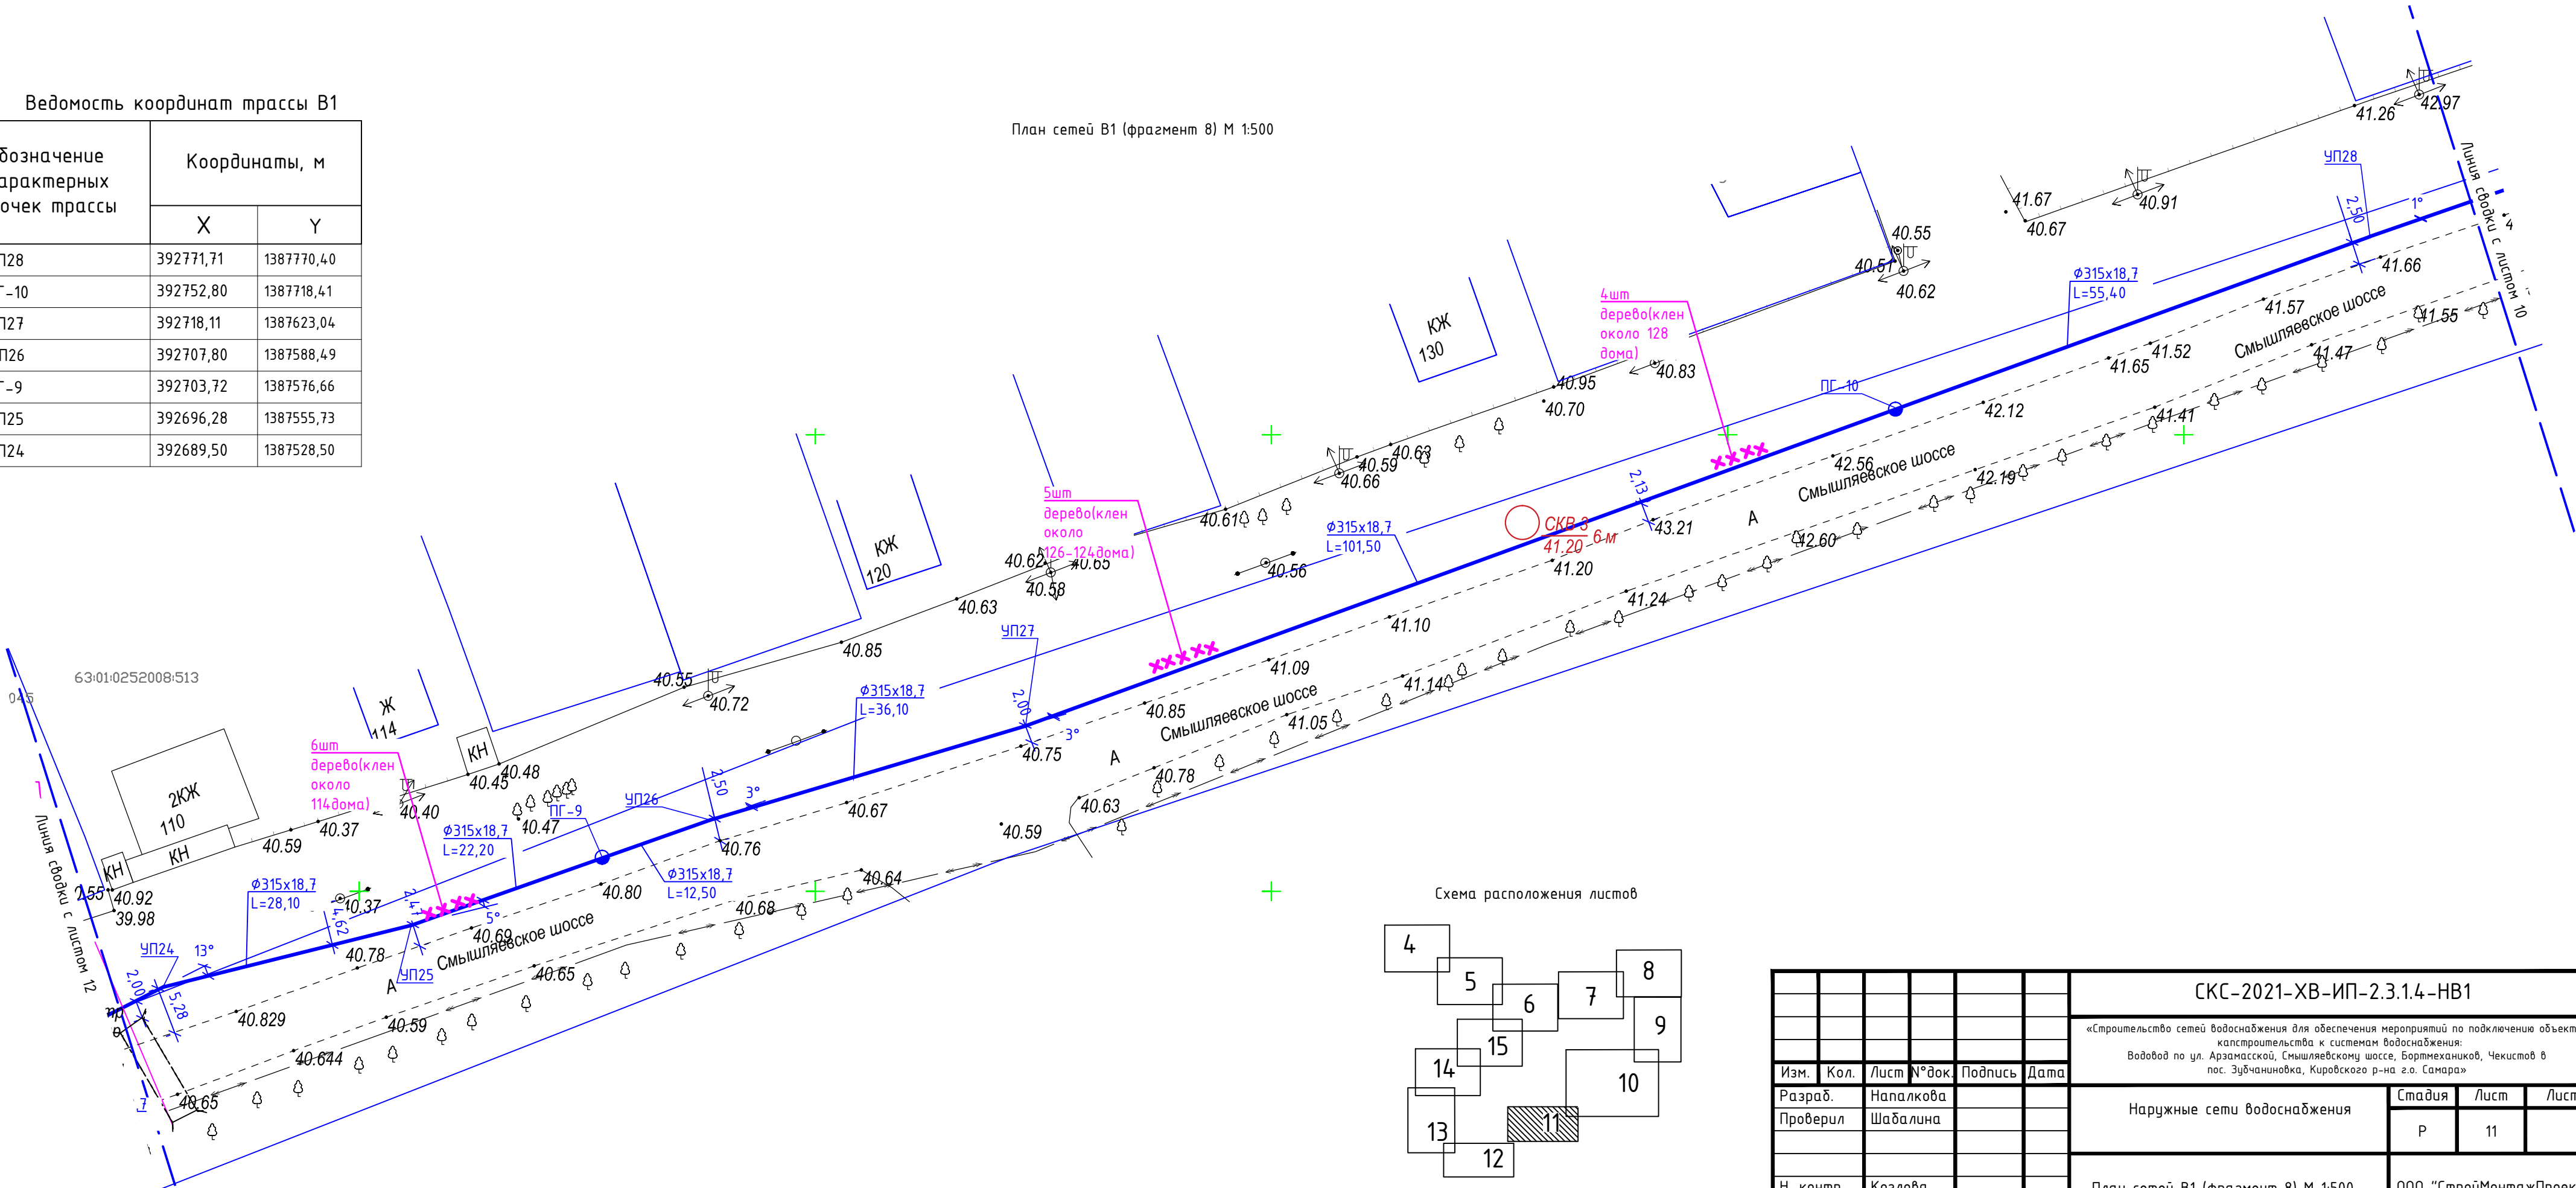


Схема расположения листов

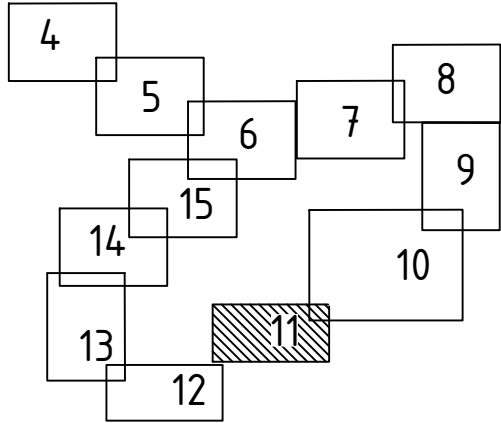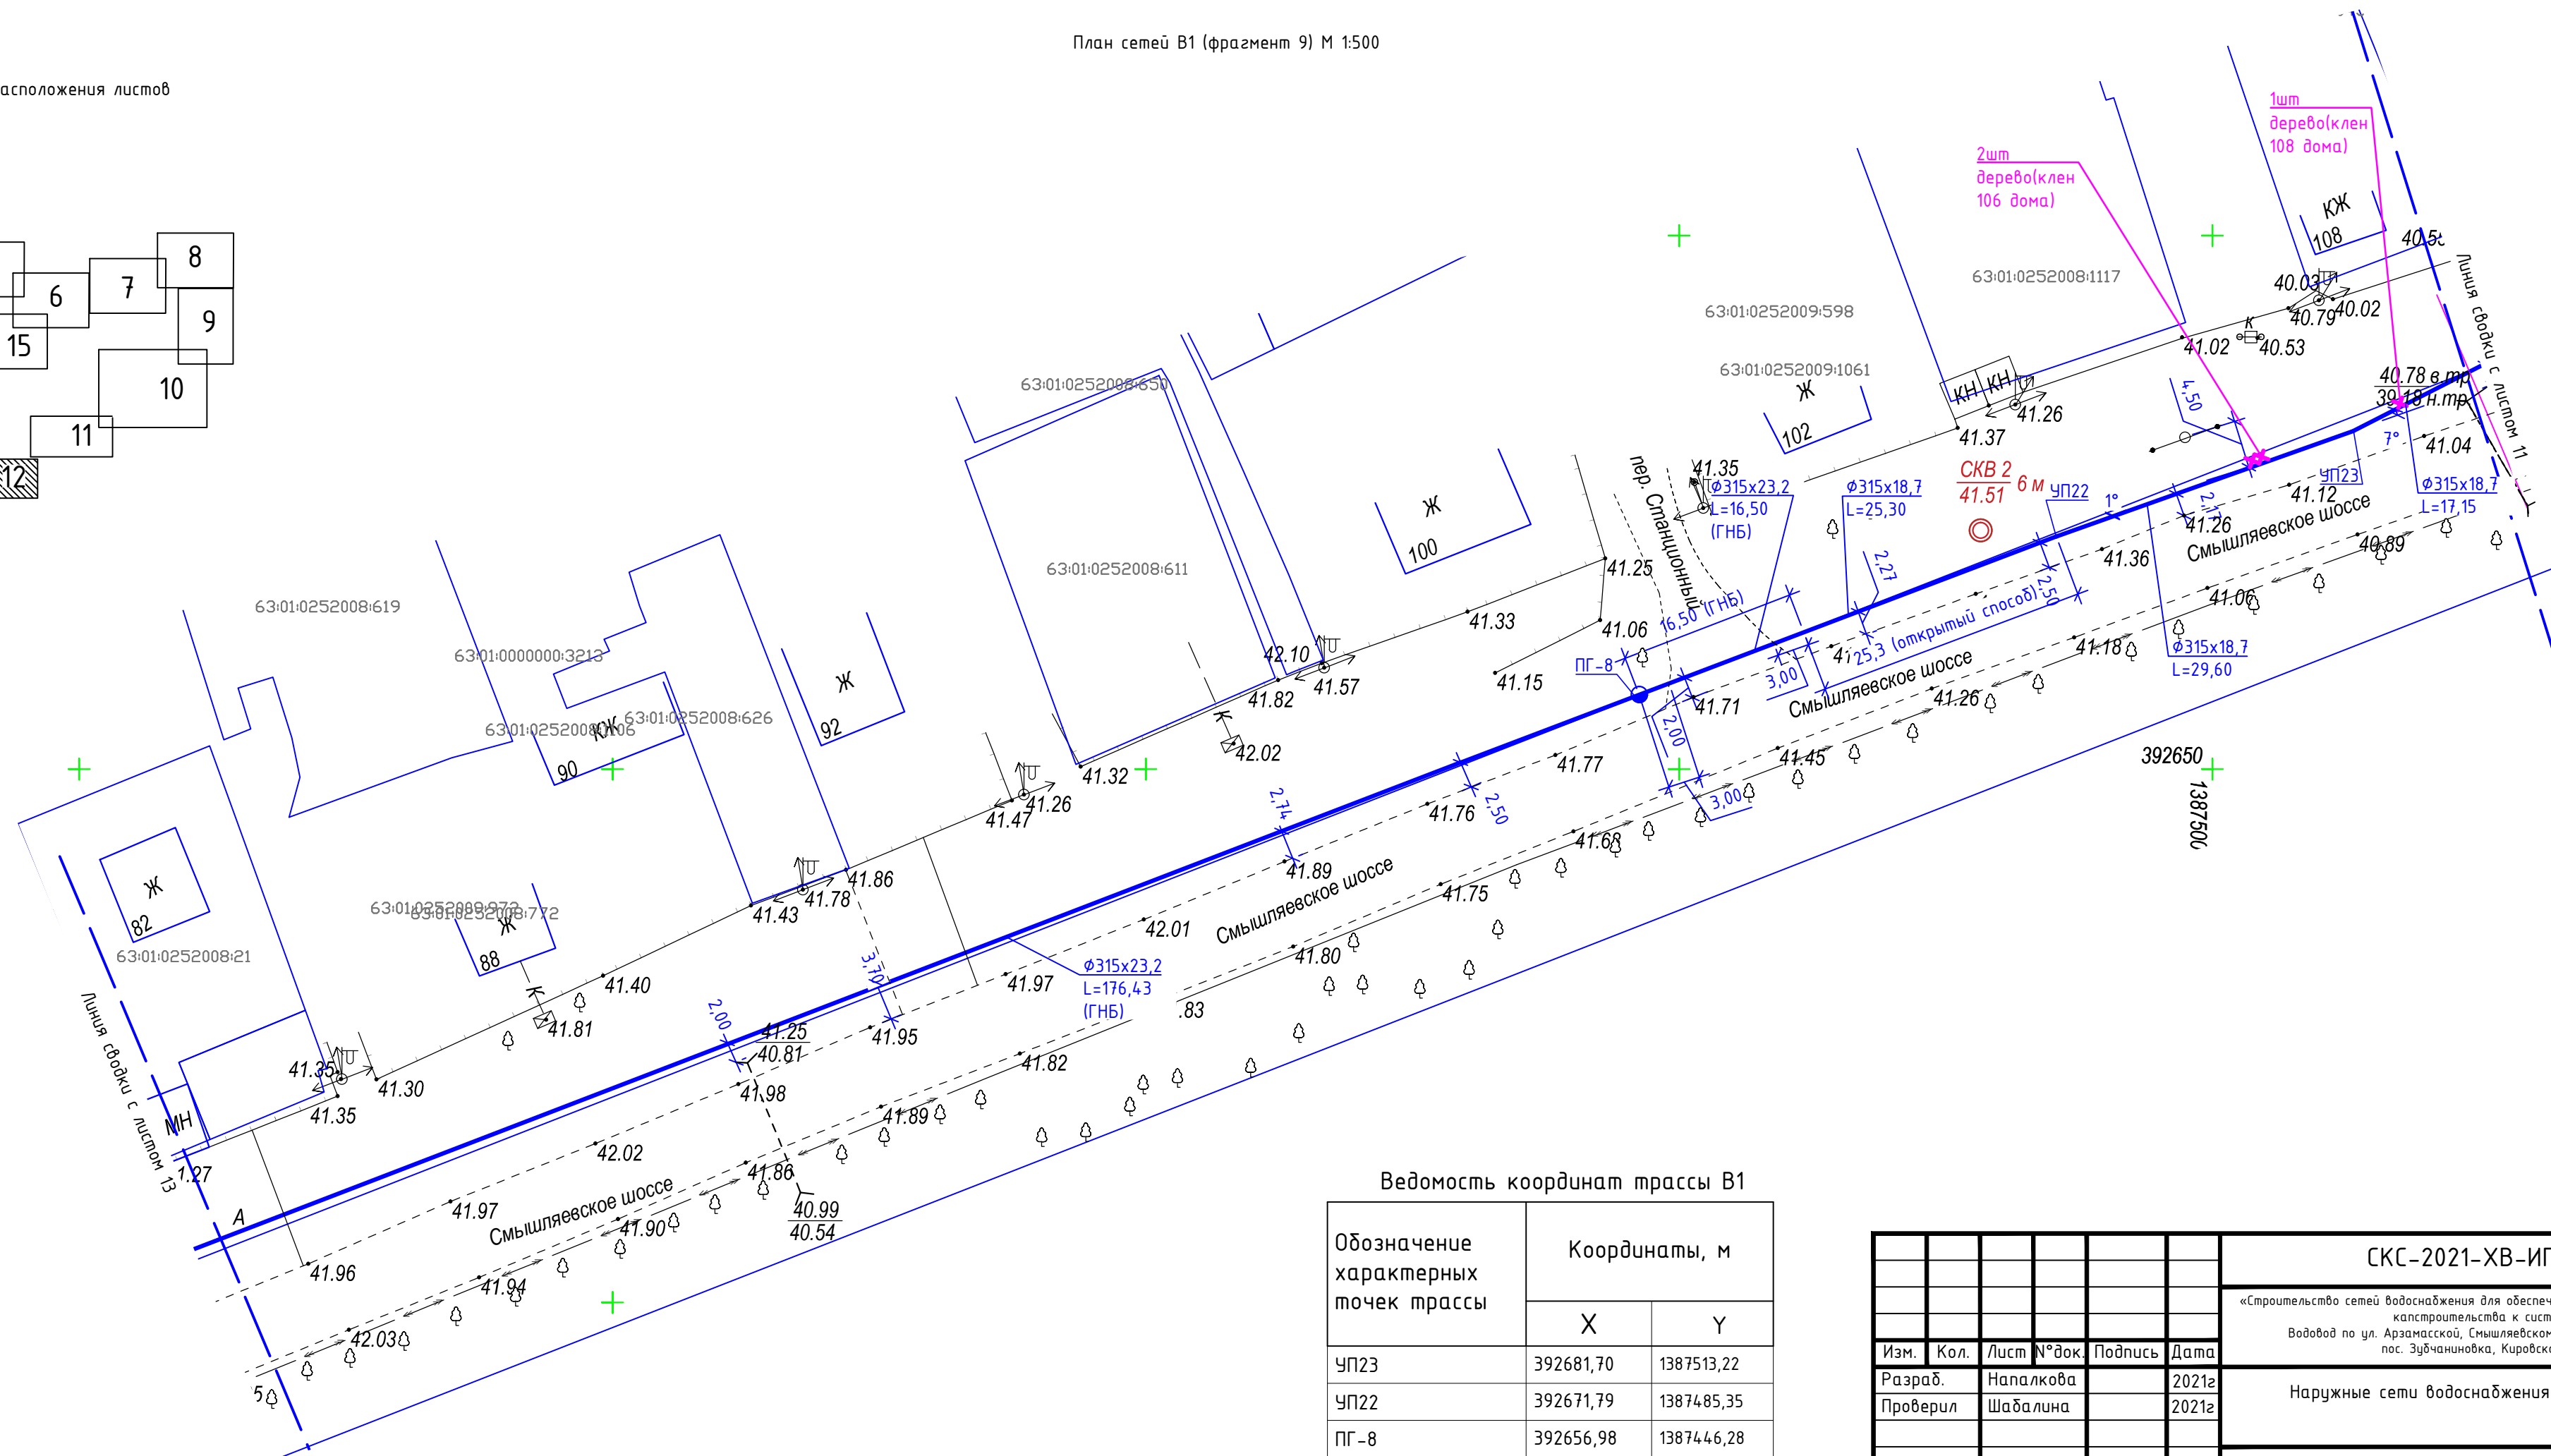


						КСК-2021-ХВ-ИП-2.3.1.4-НВ1					
						«Строительство сетей водоснабжения для обеспечения мероприятий по подключению объектов капитального строительства к системам водоснабжения: Водовод по ул. Арзамаской, Смышляевскому шоссе, Бортмехаников, Чекистов в пос. Зубчаниновка, Кировского р-на г.о. Самара»					
Изм.	Кол.	Лист	№ док.	Подпись	Дата						
Разраб.		Напалкова				Наружные сети водоснабжения			Стадия	Лист	Листов
Проверил		Шабакина							Р	11	
Н. контр.		Козлова				План сетей В1 (фрагмент 8) М 1:500			ООО "СтройМонтажПроект"		

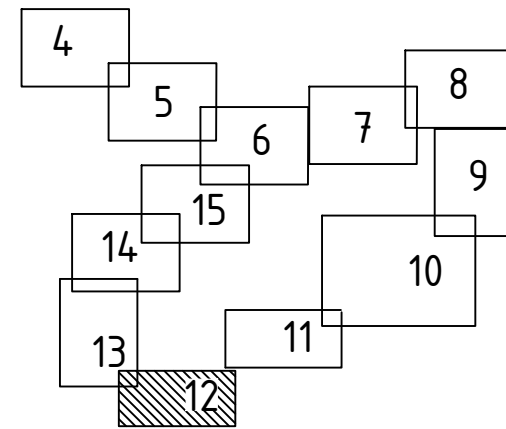

Ведомость координат трассы В1

Обозначение характерных точек трассы	Координаты, м	
	X	Y
УП23	392681,70	1387513,22
УП22	392671,79	1387485,35
ПГ-8	392656,98	1387446,28


						СКС-2021-ХВ-ИП-2.3.1.4-НВ1			
						«Строительство сетей водоснабжения для обеспечения мероприятий по подключению объектов капитального строительства к системам водоснабжения: Водовод по ул. Арзамасской, Смышляевскому шоссе, Бортихановку, Чекистов в пос. Зубяниновка, Кировского р-на г.о. Самара»			
Изм.	Кол.	Лист	№ док.	Подпись	Дата	Наружные сети водоснабжения	Стадия	Лист	Листов
Разраб.		Напалкова			2021г		Р	12	
Проверил		Шабалина			2021г				
						План сетей В1 (фрагмент 9) М 1:500	ООО "СтройМонтажПроект"		
Н. контр.		Козлова			2021г				

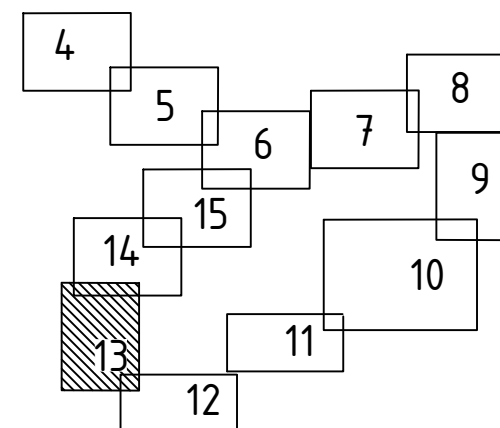

Обозначение характерных точек трассы	Координаты, м	
	X	Y
ПГ – 7.1	392593,79	1387281,53
УП21	392592,01	1387276,91
УП20	392649,09	1387253,40
ПГ 7	392695,17	1387226,36
УП18	392697,04	1387225,18
УП17	392746,84	1387190,07
УП16	392769,04	1387225,04
УП15	392785,37	1387229,15



						КСК-2021-ХВ-ИП-2.3.1.4-НВ1			
						«Строительство сетей водоснабжения для обеспечения мероприятий по подключению объектов строительства к системам водоснабжения: Водовод по ул. Арамакской, Смышляевскому шоссе, Бортемехаников, Чекистов в пос. Зудачиньинка, Кировского р-на г.о. Самара»			
Изм.	Кол.	Лист	№ док.	Подпись	Дата	Наружные сети водоснабжения	Стандия	Лист	Листов
Разраб.		Напалкова			2021г		Р	13	
Проверил		Шабалина			2021г				
Н. контр.		Козлова			2021г	План сетей В1 (фрагмент 10) М 1:500	ООО "СтройМонтажПроект"		

Обозначение характерных точек трассы	Координаты, м	
	X	Y
УП14	392864,02	1387342,75
ПГ-5	392866,28	1387350,64
УП13	392868,09	1387357,28

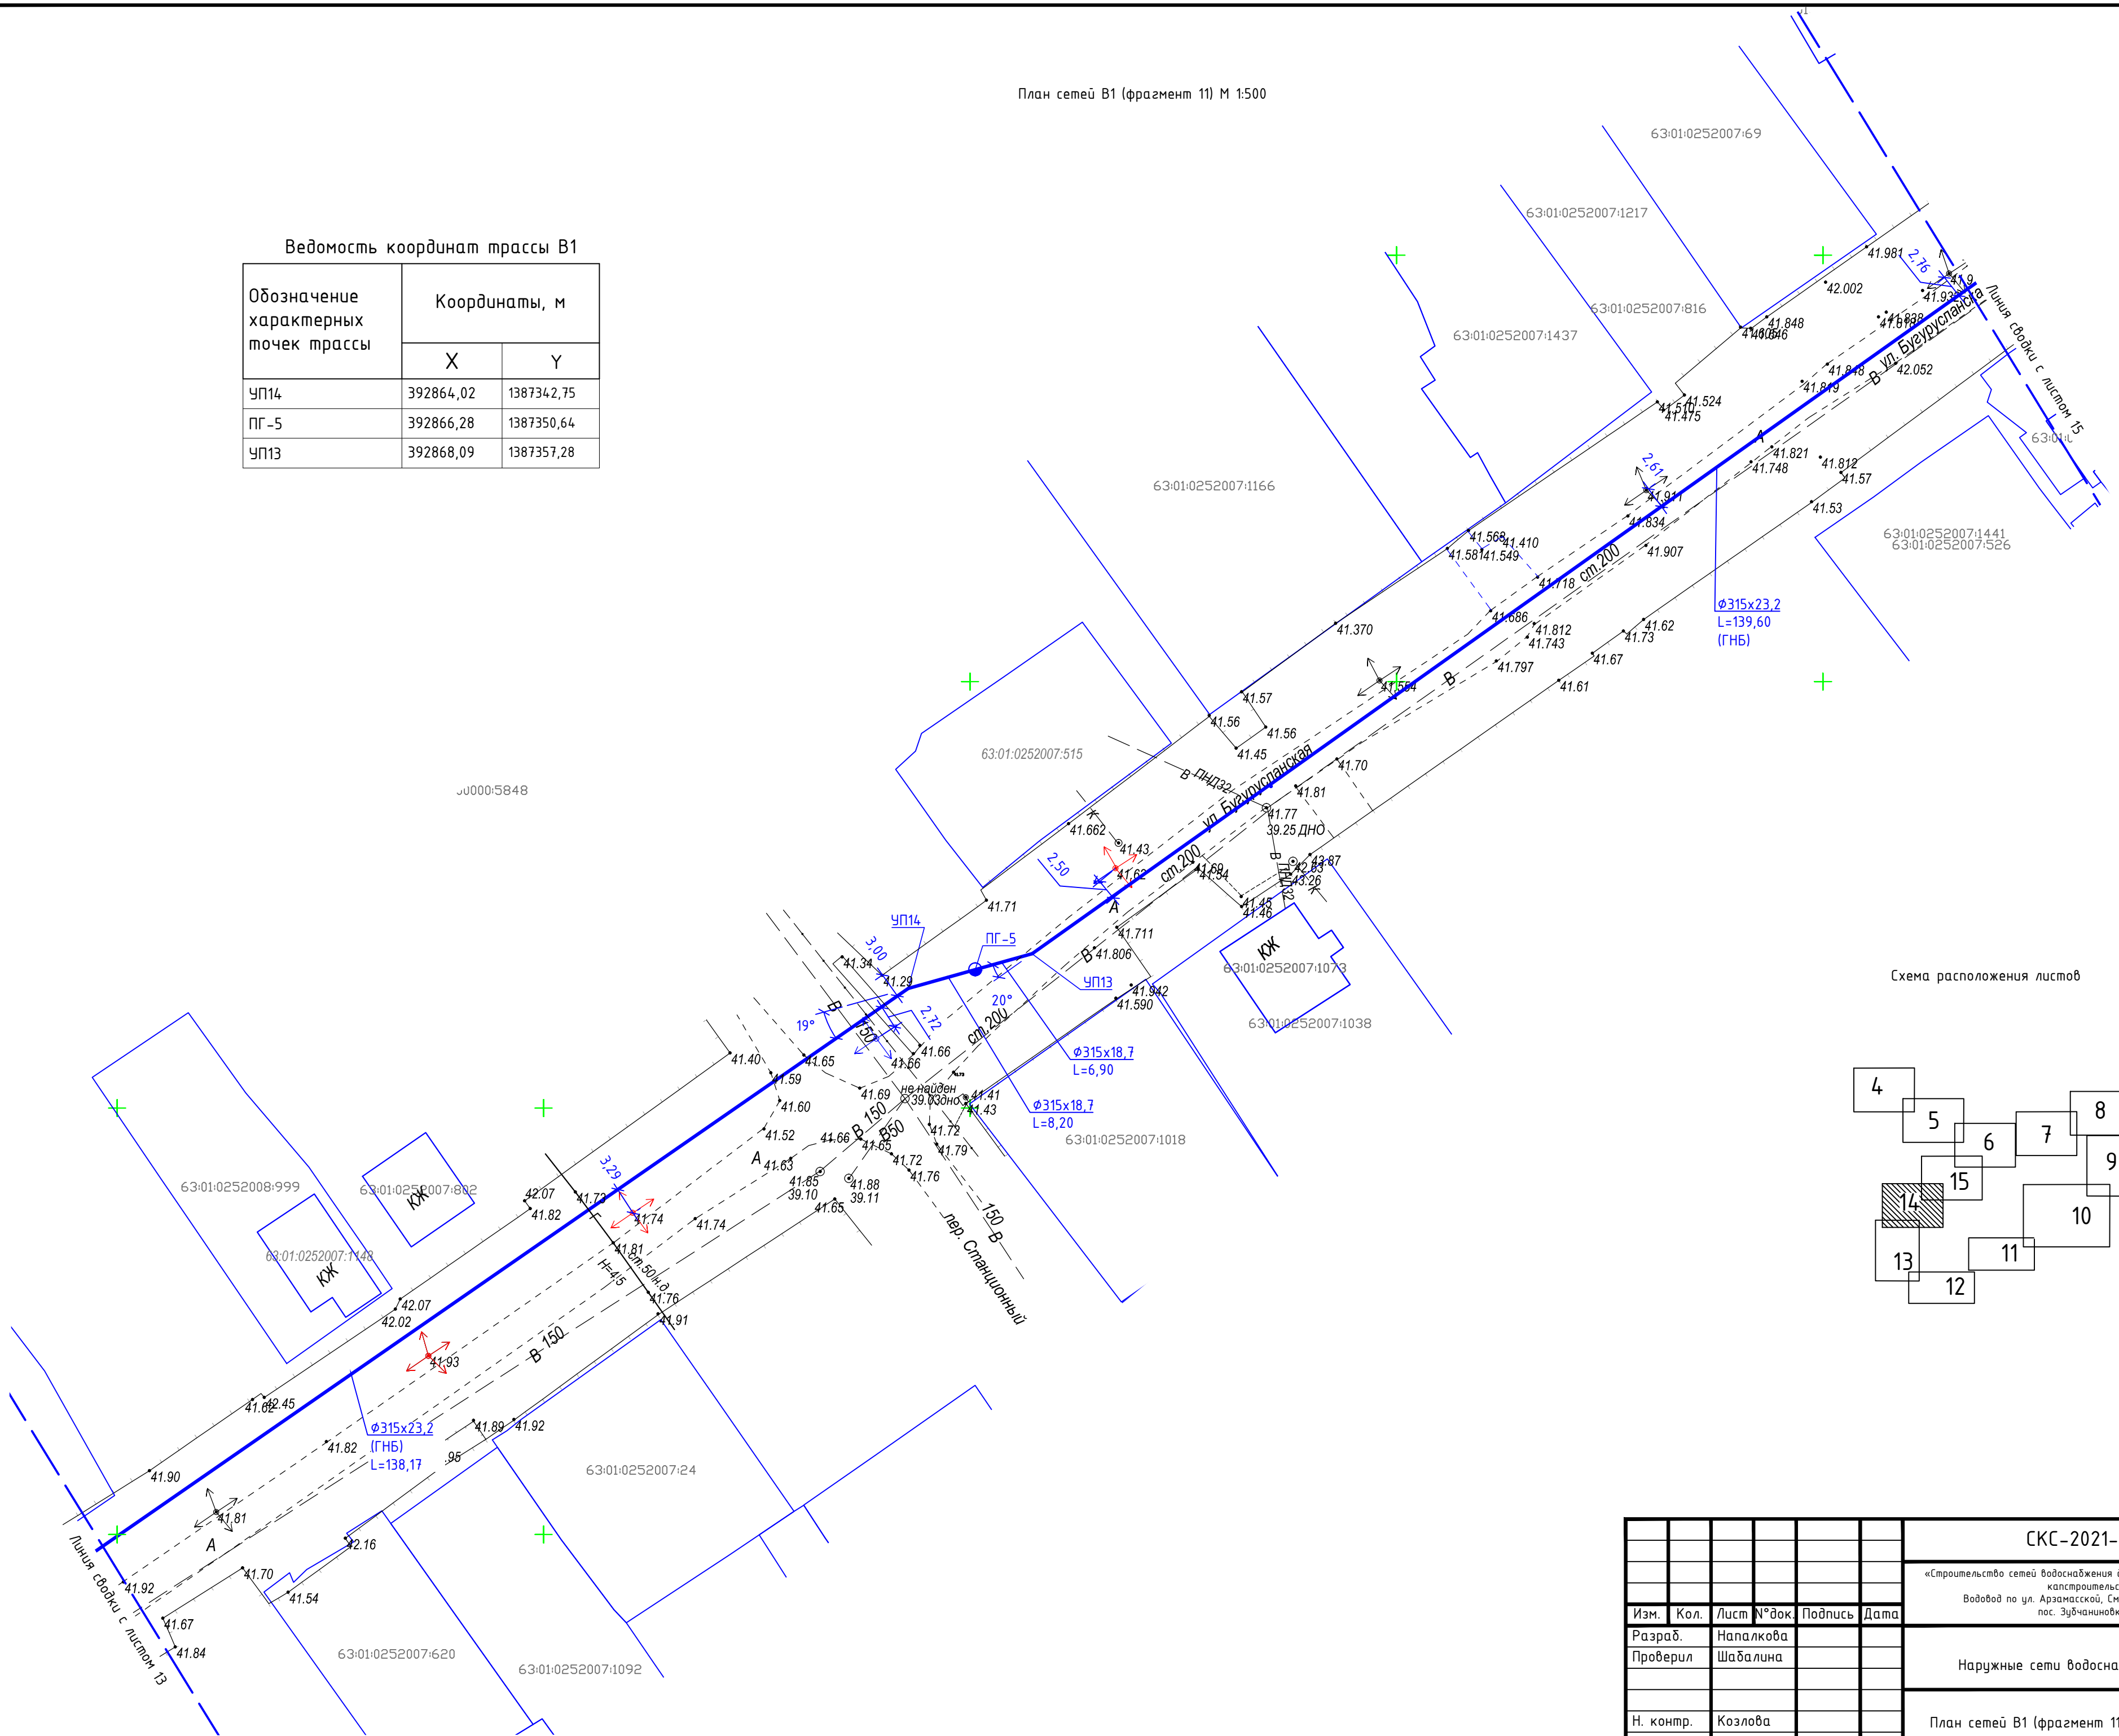

						КСК-2021-ХВ-ИП-2.3.1.4-НВ1					
						«Строительство сетей водоснабжения для обеспечения мероприятий по подключению объектов капитального строительства к системам водоснабжения: Водопад по ул. Арзамасской, Смышляевскому шоссе, Бортмехаников, Чекистов в пос. Зубчанниново, Кировского р-на, г.о. Самара»					
Изм.	Кол.	Лист	№ док.	Подпись	Дата	Наружные сети водоснабжения			Стадия	Лист	Листов
Разраб.		Напалкова							Р	14	
Проверил		Шадалина									
						План сетей В1 (фрагмент 11) М 1:500			000 “СтройМонтажПроект”		
Н. контр.		Козлова									

Схема расположения листов

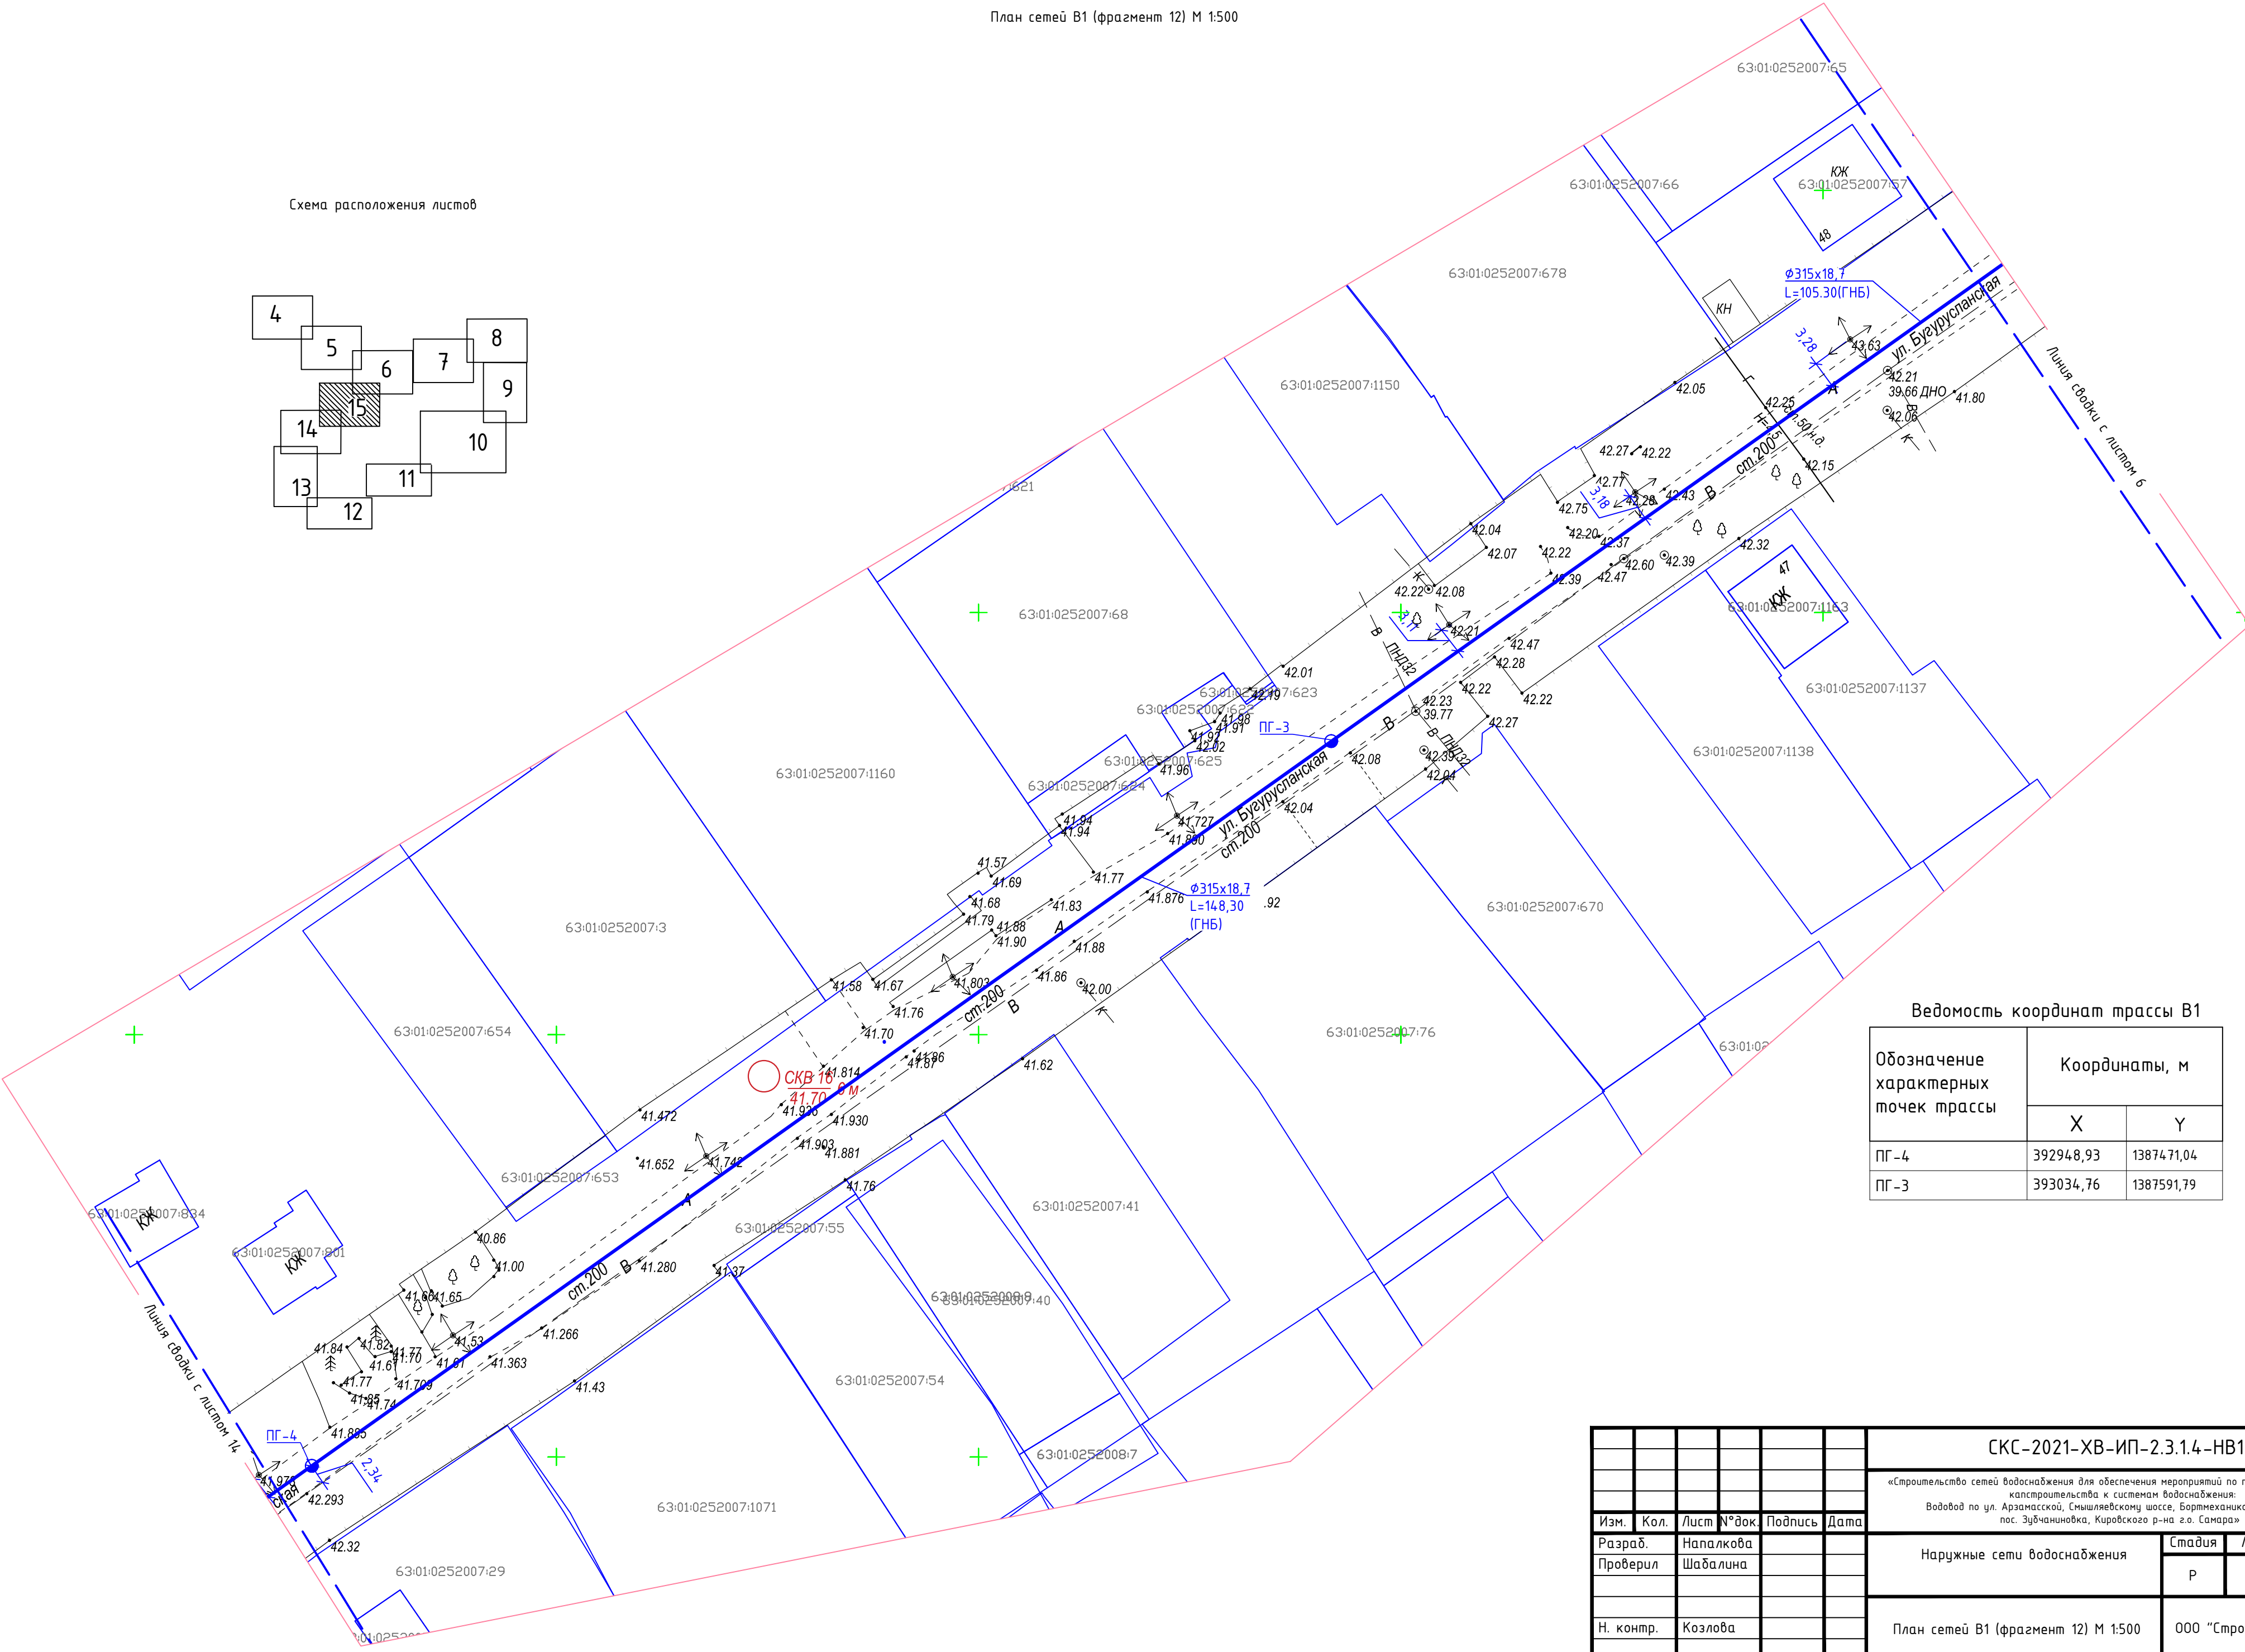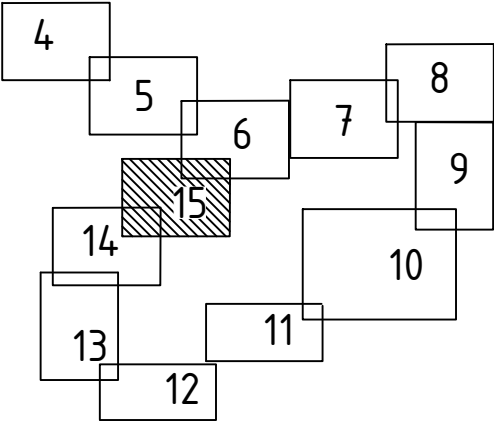

Ведомость координат трассы В1


Обозначение характерных точек трассы	Координаты, м	
	X	Y
ПГ-4	392948,93	1387471,04
ПГ-3	393034,76	1387591,79

Изм. №	Взам. инв. №
Подп. и дата	
Инв. № подл.	

СКС-2021-ХВ-ИП-2.3.1.4-НВ1					
«Строительство сетей водоснабжения для обеспечения мероприятий по подключению объектов капитального строительства к системам водоснабжения: Водовод по ул. Арзамасской, Смышляевскому шоссе, Боримехаников, Чекистов в пос. Зубчиновка, Кировского р-на г.о. Самара»					
Изм.	Кол.	Лист № док.	Подпись	Дата	Наружные сети водоснабжения
Разраб.	Напалкова				
Проберил	Шадалина				План сетей В1 (фрагмент 12) М 1:500
Н. контр.	Козлова				000 "СтройМонтажПроект"




						КС-2021-ХВ-ИП-2.3.1.4-НВ1					
						«Строительство сетей водоснабжения для обеспечения территории по подведению объектов капитального строительства к системам водоснабжения: Водовод по ул. Арамасской, Спасскойскому шоссе, Борinquмскому, Ческовой в пгт. Зудинскому, Кировскому р-на. 2.3.1.4. Сметная»					
Изм.	Кол.	Лист	№	Подпись	Дата		Статья	Лист	Листов		
Разраб.		Напалкова				Наружные сети водоснабжения	Р	16			
Проверил		Шабалина									
Н. контр.		Козлова				Схема сети В1 (от м. А до УП8, от м. Б до УП73)	ООО "СтройМонтажПроект"				

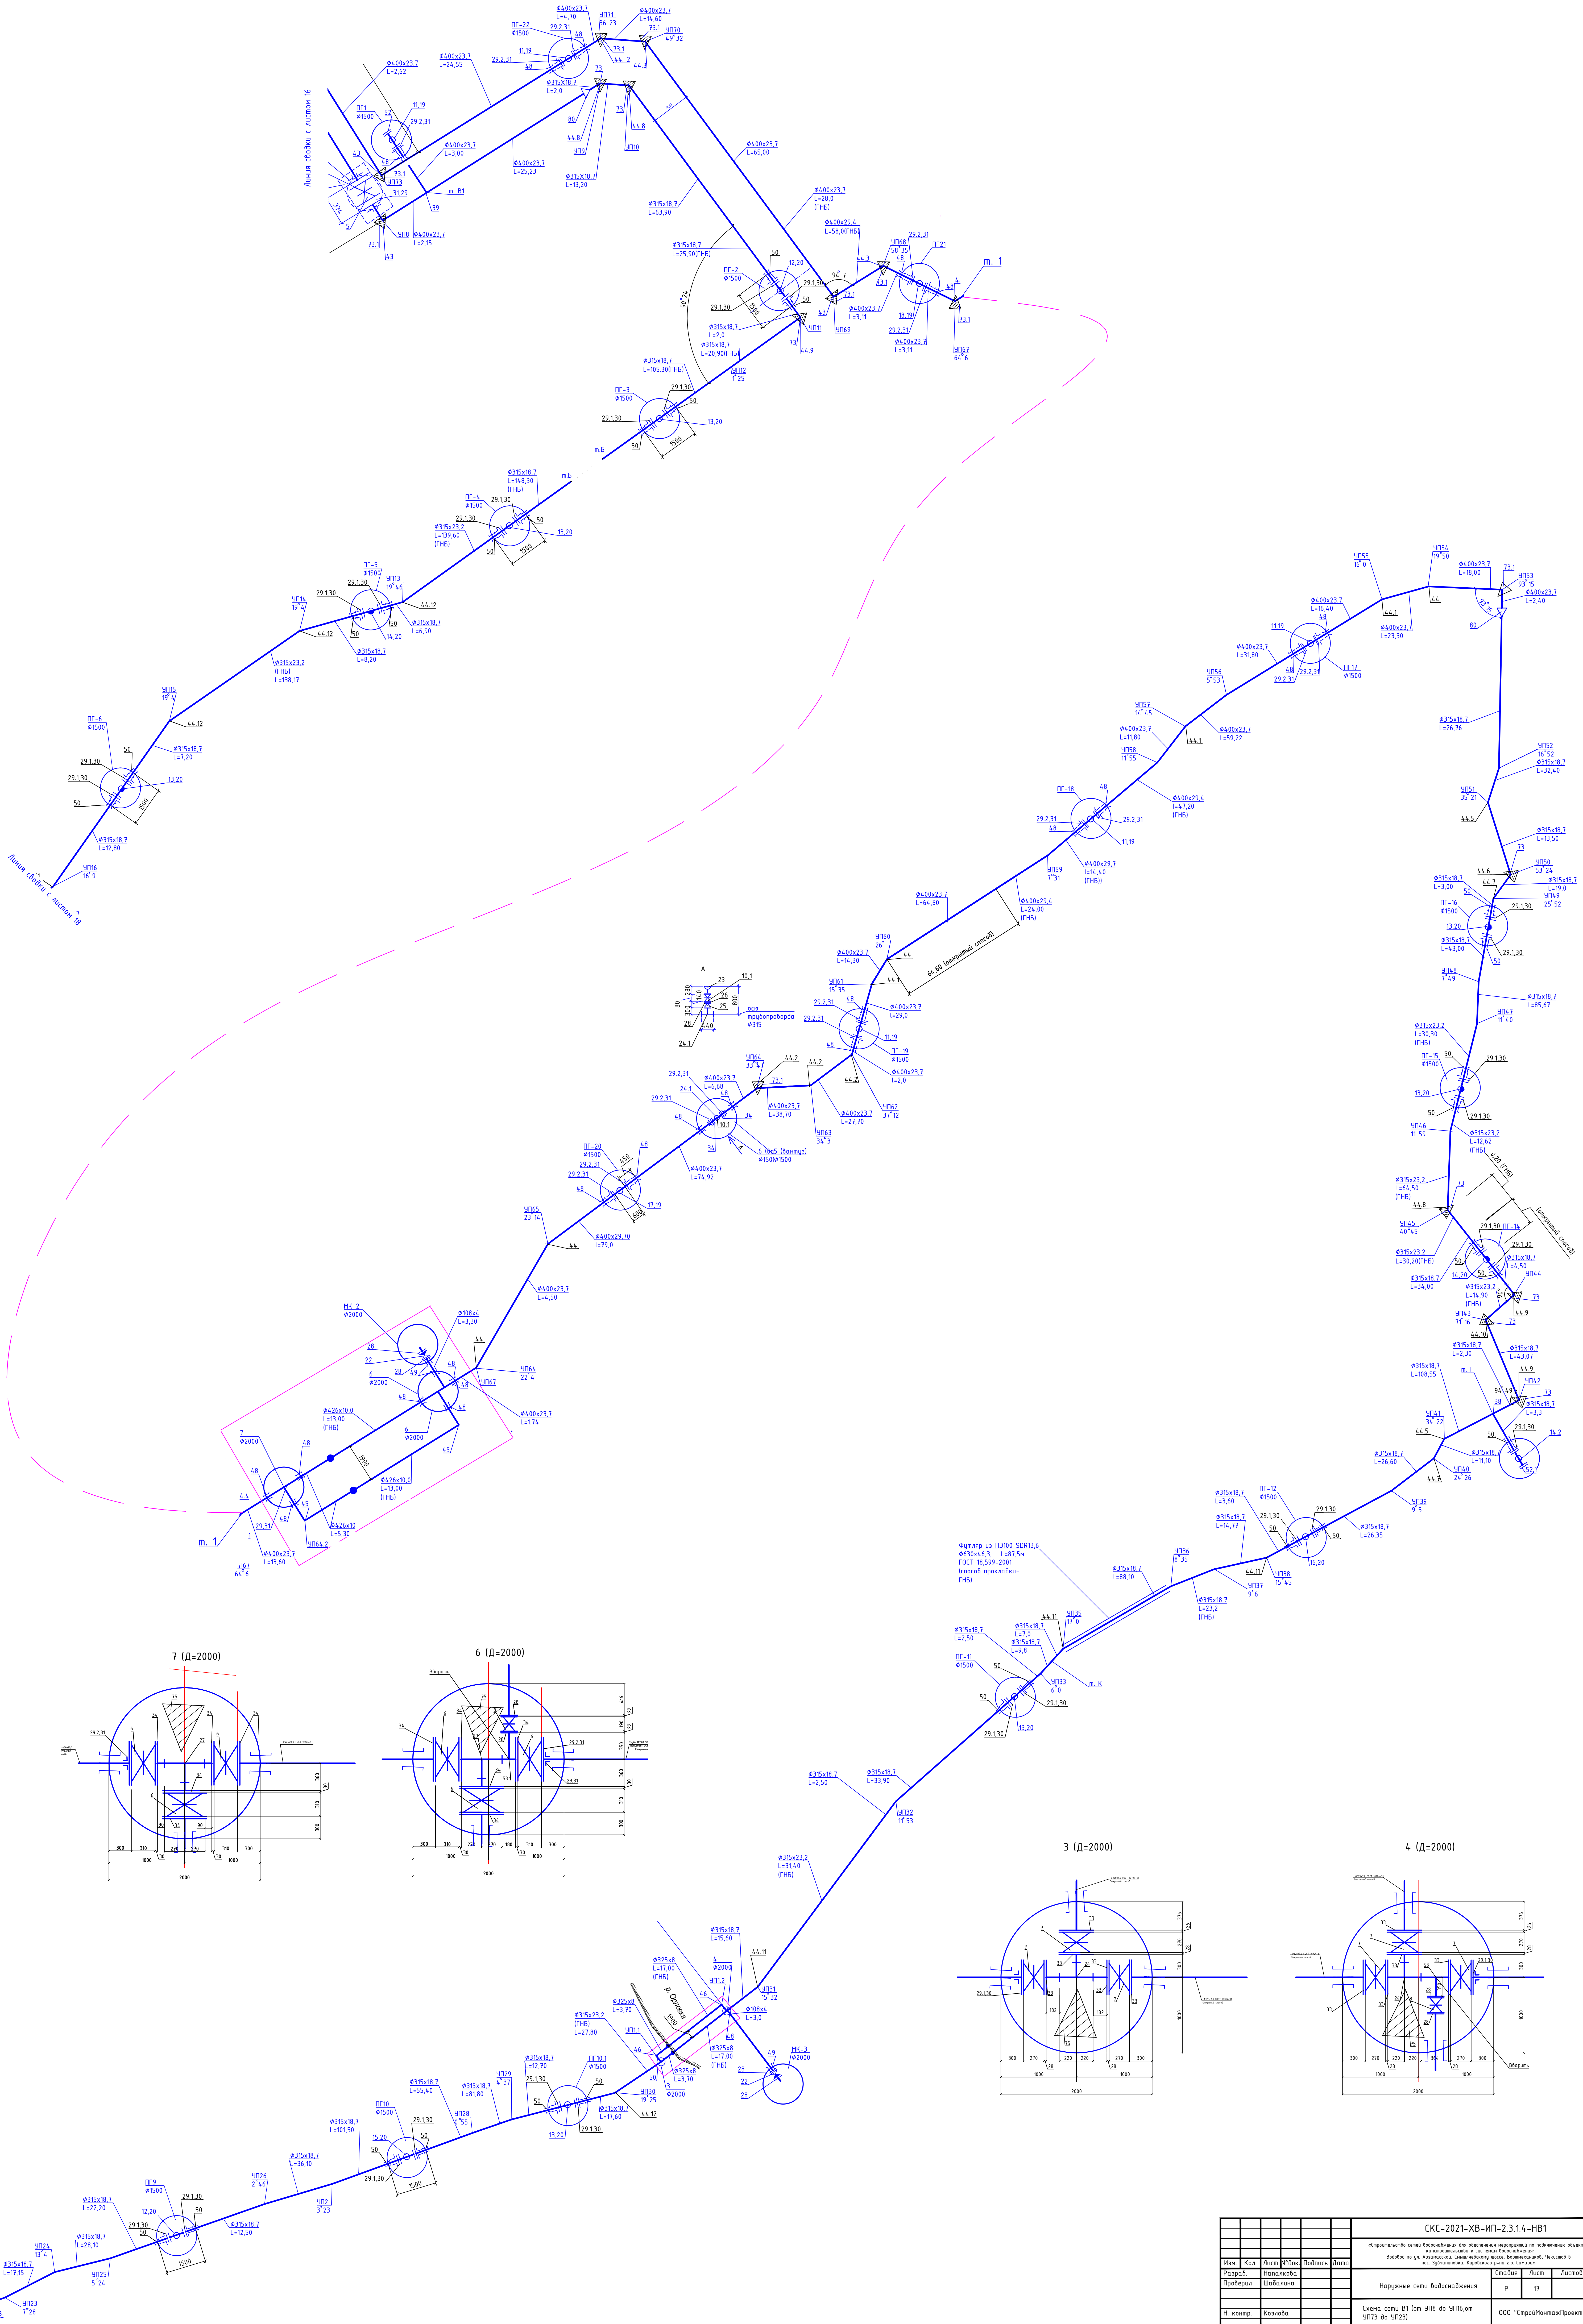

Имя	№ проекта	Дата	Страна
Имя	№ проекта	Дата	Страна

СКС-2021-ХВ-ИП-2.3.14-НВ1			
«Спроектировано ООО «Спроектировщик» для объектов территориальной подведомственности ООО «Спроектировщик»			
Водопользователь: ООО «Спроектировщик»			
Имя	Кол.	Лист	Дата
Разработ	Иванов	Лист	17
Проверил	Иванов	Лист	17
И. комп.	Козлова	Лист	17

B1

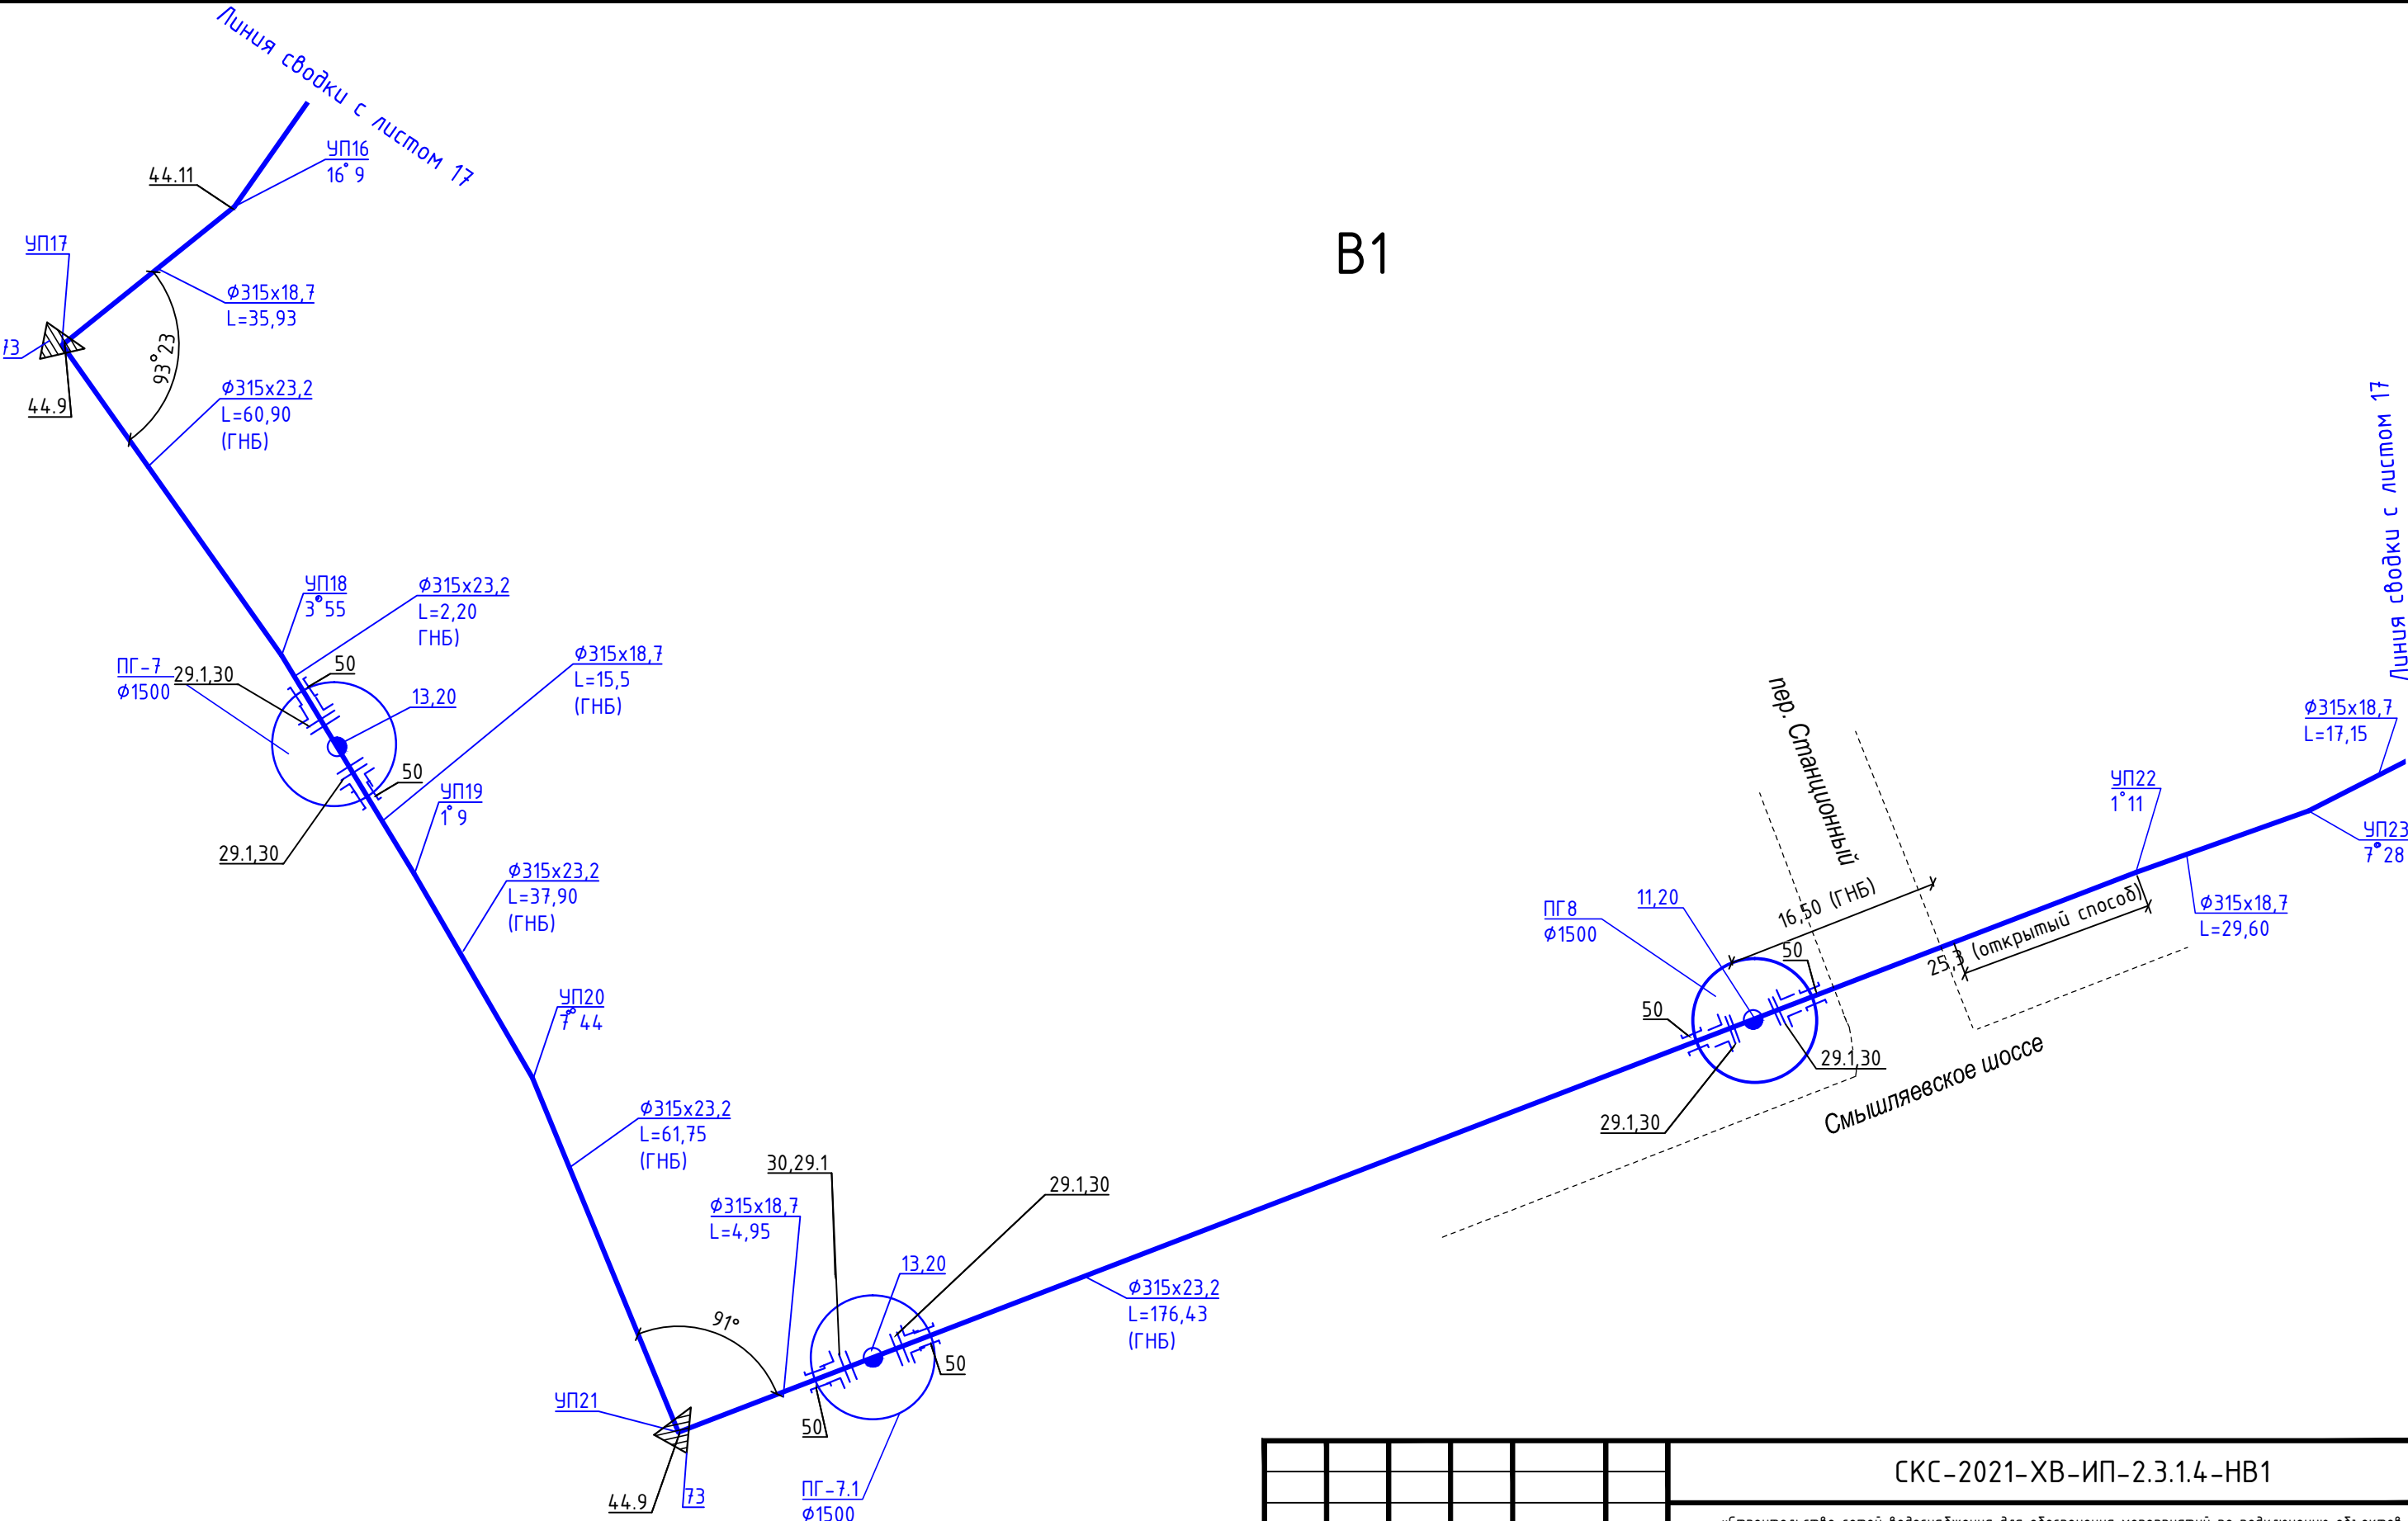

Взам. инв. №	
Подп. и дата	
Инв. № подл.	

						СКС-2021-ХВ-ИП-2.3.1.4-НВ1		
						«Строительство сетей водоснабжения для обеспечения мероприятий по подключению объектов капитального строительства к системам водоснабжения: Водовод по ул. Арзамасской, Смышляевскому шоссе, Бортмехаников, Чекистов в пос. Зубчаниновка, Кировского р-на г.о. Самара»		
Изм.	Кол.	Лист	№ док.	Подпись	Дата	Наружные сети водоснабжения	Стадия	Лист
Разраб.		Напалкова					Р	18
Проверил		Шабадина				Схема сети В1 (от УП23 до УП16)	ООО "СтройМонтажПроект"	
Н. контр.		Козлова						