

Инв. № подл.

Формат А3


Инв. № подл.	Подп. и дата	Взам. инв. №	Согласовано			

Взам. инв. №

Подн. у дама



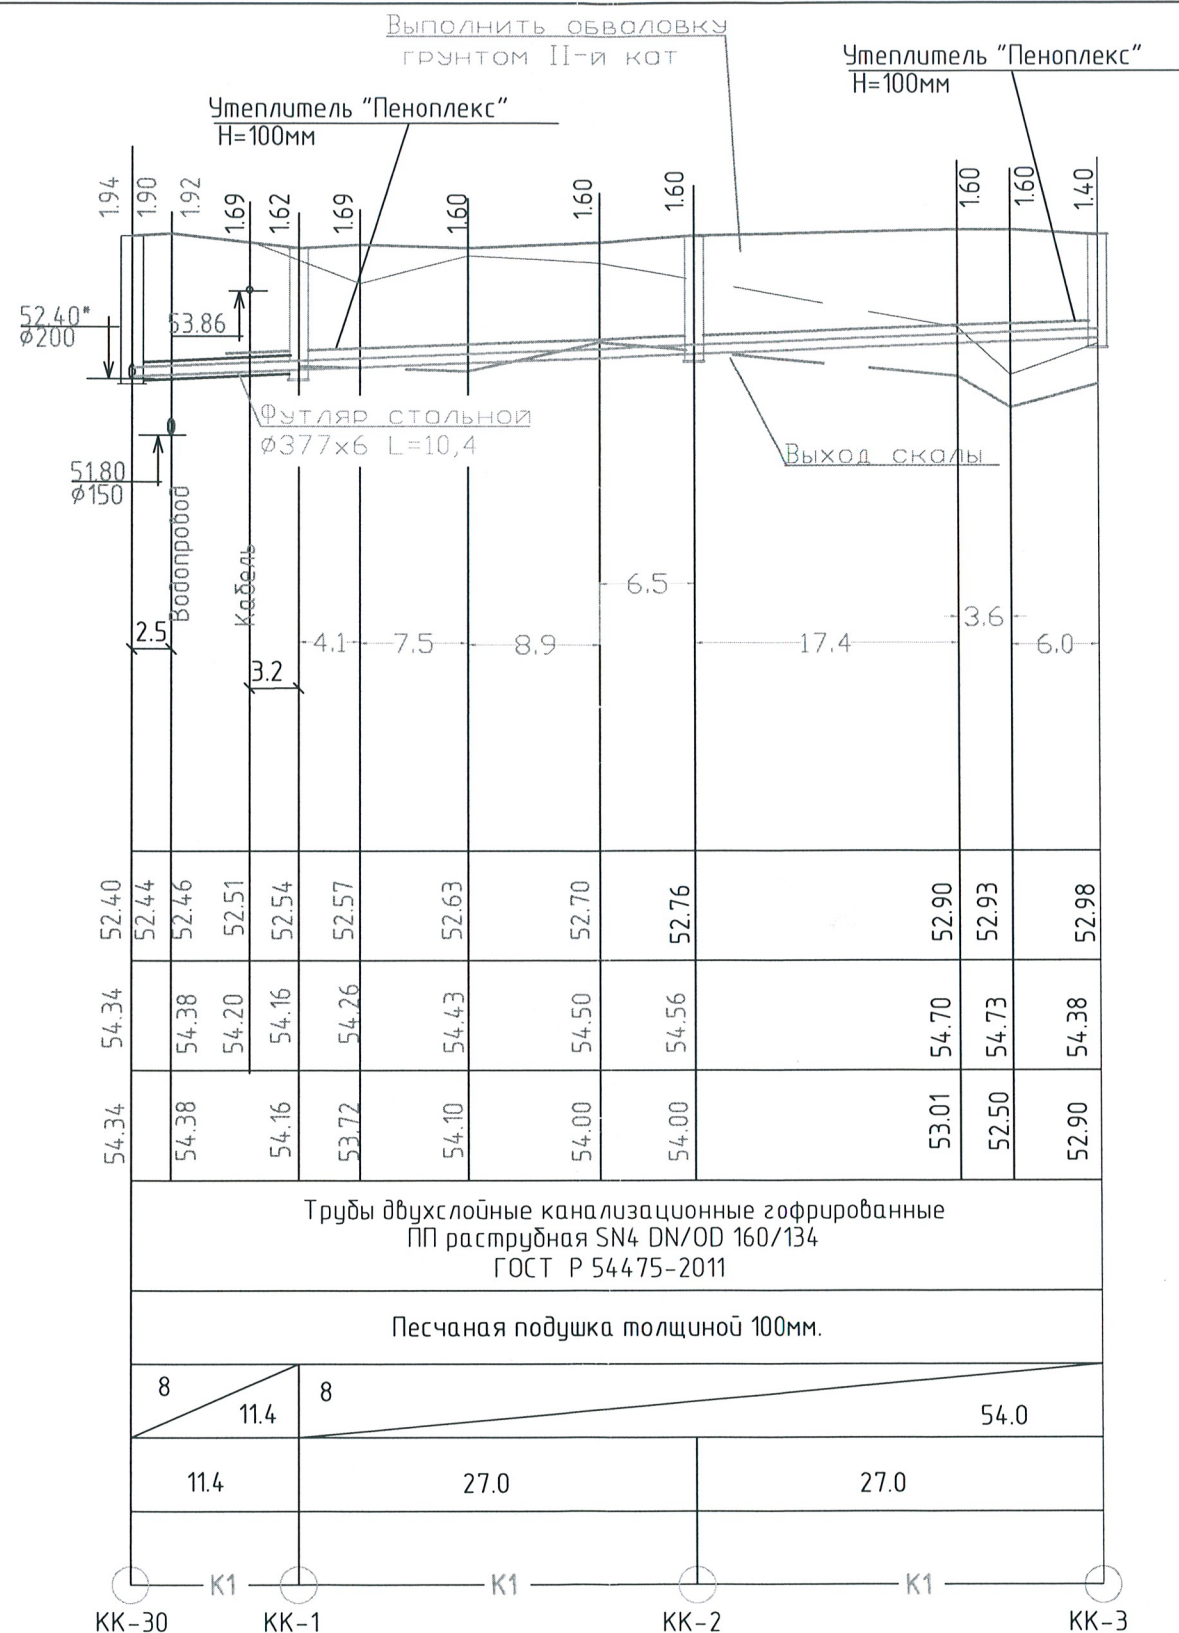


Инв. № подл.

Отметка низа или лотка трубы	46.00
Проектная отметка земли	
Натурная отметка земли	
Обозначение трубы и тип изоляции	
О с н о в а н и е	
Длина	Уклон 0/00
Р а с с т о я н и е	
Номер колодца, точки, угла поворота	



Примечание: * -отметку трубы уточнить при производстве работ



						043-АЛГ-19-20-НК						
						Нежилое здание общественного назначения по Петрозаводскому шоссе, д 7, кадастровый номер земельного участка 10.01.0050103.32						
Изм.	Кол.уч.	Лист	№ док.	Подп.	Дата	Наружные сети канализации		Стадия	Лист	Листов		
Разработал		Власов						Р	4			
Проверил		Казаринов										
ГИП		Никитин				Продольный профиль сетей К1.		<div>КАРЕЛЬСКИЙ ЦЕНТР АЛГОРИТМ ИННОВАЦИОННОГО ПРОЕКТИРОВАНИЯ</div>				
Н. контр		Никитин										

Нежилое здание общественного назначения по Петрозаводскому шоссе,
д 7, кадастровый номер земельного участка 10.01.0050103.32

Наружные сети канализации

Продольный профиль сетей К1.

Стадія	Лист	Листов
--------	------	--------

P

лустоб



Формат

A3